

MĚSTSKÝ ÚŘAD MORAVSKÁ TŘEBOVÁ
ODBOR VÝSTAVBY A ÚZEMNÍHO PLÁNOVÁNÍ

nám. T.G.Masaryka 29, 571 01 Moravská Třebová

PODÁNÍ DNE: 22.6.2022
SPISOVÁ ZN. S MUMT 20913/2022-OVUP8
NAŠE Č.J.: Č.j. MUMT 28772/2022
VYŘIZUJE: Ing. L. Chládková
E-MAIL: lchladkova@mtrebova.cz
TEL.: 461 353 028
FAX: 461 353 074
PRACOVIŠTĚ: ul. Olomoucká 2
DATUM: 13.9.2022

Obec Dětrichov u Moravské Třebové
Dětrichov u Moravské Třebové 82
571 01 Dětrichov u Moravské Třebové

Obec Staré Město
Staré Město 145
569 32 Staré Město

V E Ř E J N Á V Y H L Á Š K A

ROZHODNUTÍ **ÚZEMNÍ ROZHODNUTÍ**

Výroková část:

Odbor výstavby a územního plánování Městského úřadu v Moravské Třebové, jako stavební úřad příslušný podle § 13 odst. 1 písm. c) zákona č. 183/2006 Sb., o územním plánování a stavebním řádu (stavební zákon), ve znění pozdějších předpisů (dále jen "stavební zákon"), a zároveň místně příslušný podle § 11 zákona č. 500/2004 Sb., správní řád, ve znění pozdějších předpisů (dále jen správní řád) v územním řízení posoudil podle § 84 až 90 stavebního zákona žádost o vydání rozhodnutí o umístění stavby nebo zařízení (dále jen "rozhodnutí o umístění stavby"), kterou dne 22.6.2022 podaly obce

Obec Dětrichov u Moravské Třebové, IČO 00579491, Dětrichov u Moravské Třebové 82, 571 01 Dětrichov u Moravské Třebové,
Obec Staré Město, IČO 00277380, Staré Město 145, 569 32 Staré Město

(dále jen "žadatel"), a na základě tohoto posouzení:

- I. Vydává podle § 79 a 92 stavebního zákona a § 9 vyhlášky č. 503/2006 Sb., o podrobnější úpravě územního rozhodování, územního opatření a stavebního řádu**

r o z h o d n u t í o u m í s t ě n í s t a v b y

Dětrichov u Moravské Třebové - ČOV A SPLAŠKOVÁ KANALIZACE

SO 01 ČISTÍRNA ODPADNÍCH VOD

SO 02 SPLAŠKOVÁ TLAKOVÁ KANALIZACE PRO K.Ú. DĚTRICHOV U M.T.

SO 03 SPLAŠKOVÁ KANALIZACE PRO K.Ú. STARÉ MĚSTO U M.T.

(dále jen "stavba") na pozemcích parc. č. 1 (zahrada), parc. č. 3 (zahrada), parc. č. 7 (zahrada), parc. č. 18/3 (zahrada), parc. č. 21 (zahrada), parc. č. 32/1 (zahrada), parc. č. 34/2 (ostatní plocha), parc. č. 34/3 (zahrada), parc. č. 34/4 (zahrada), parc. č. 34/6 (ostatní plocha), parc. č. 42/1 (ostatní plocha), parc. č. 51/2 (ostatní plocha), parc. č. 52/1 (ostatní plocha), parc. č. 52/4 (ostatní plocha), parc. č. 64/1 (zahrada),

parc. č. 67 (zahrada), parc. č. 69 (zahrada), parc. č. 146 (zahrada), parc. č. 268/4 (zahrada), parc. č. 268/5 (zahrada), parc. č. 274/1 (zahrada), parc. č. 274/2 (ovocný sad), parc. č. 356/1 (ostatní plocha), parc. č. 357 (zahrada), parc. č. 607/1 (ostatní plocha), parc. č. 635/6 (trvalý travní porost), parc. č. 635/18 (ostatní plocha), parc. č. 635/25 (ostatní plocha), parc. č. 643/1 (zahrada), parc. č. 643/3 (zahrada), parc. č. 679/1 (zahrada), parc. č. 702/1 (ostatní plocha), parc. č. 702/3 (ostatní plocha), parc. č. 702/75 (ostatní plocha), parc. č. 702/76 (ostatní plocha), parc. č. 702/77 (ostatní plocha), parc. č. 702/83 (trvalý travní porost), parc. č. 702/84 (ostatní plocha), parc. č. 702/88 (ostatní plocha), parc. č. 702/101 (ostatní plocha), parc. č. 722/1 (ostatní plocha), parc. č. 735 (ostatní plocha), parc. č. 740/1 (ostatní plocha), parc. č. 754 (ostatní plocha), parc. č. 756 (ostatní plocha), parc. č. 767/3 (ostatní plocha), parc. č. 767/4 (ostatní plocha), parc. č. 780/1 (ostatní plocha), parc. č. 780/3 (ostatní plocha), parc. č. 780/4 (ostatní plocha), parc. č. 783/1 (ostatní plocha), parc. č. 787/3 (ostatní plocha), parc. č. 793/1 (ostatní plocha), parc. č. 793/1 (ostatní plocha), parc. č. 802/1 (ostatní plocha), parc. č. 1001 (trvalý travní porost), 1005 (ostatní plocha), parc. č. 1006 (vodní plocha), parc. č. 1007 (trvalý travní porost), parc. č. 1008 (orná půda), parc. č. 1009 (ostatní plocha), parc. č. 1014 (ostatní plocha), parc. č. 1056 (ostatní plocha), parc. č. 1074 (trvalý travní porost), parc. č. 1142 (trvalý travní porost), st. p. 3 (zastavěná plocha a nádvoří), st. p. 5/1 (zastavěná plocha a nádvoří), st. p. 5/2 (zastavěná plocha a nádvoří), st. p. 9/1 (zastavěná plocha a nádvoří), st. p. 9/2 (zastavěná plocha a nádvoří), st. p. 15 (zastavěná plocha a nádvoří), st. p. 19/1 (zastavěná plocha a nádvoří), st. p. 20 (zastavěná plocha a nádvoří), st. p. 26 (zastavěná plocha a nádvoří), st. p. 31 (zastavěná plocha a nádvoří), st. p. 32 (zastavěná plocha a nádvoří), st. p. 33 (zastavěná plocha a nádvoří), st. p. 34/1 (zastavěná plocha a nádvoří), st. p. 34/2 (zastavěná plocha a nádvoří), st. p. 40/1 (zastavěná plocha a nádvoří), st. p. 52 (zastavěná plocha a nádvoří), st. p. 59/2 (zastavěná plocha a nádvoří), st. p. 76/1 (zastavěná plocha a nádvoří), st. p. 92/1 (zastavěná plocha a nádvoří), st. p. 92/3 (zastavěná plocha a nádvoří), st. p. 98 (zastavěná plocha a nádvoří), st. p. 102/1 (zastavěná plocha a nádvoří), st. p. 102/2 (zastavěná plocha a nádvoří), parc. č. 2/1 (zahrada), parc. č. 6 (zahrada), parc. č. 7 (zahrada), parc. č. 8/1 (zahrada), parc. č. 13/3 (zahrada), parc. č. 15/1 (zahrada), parc. č. 22 (zahrada), parc. č. 28/2 (zahrada), parc. č. 28/2 (zahrada), parc. č. 30/1 (zahrada), parc. č. 30/2 (zahrada), parc. č. 32/1 (zahrada), parc. č. 33/10 (zahrada), parc. č. 34/7 (trvalý travní porost), parc. č. 34/9 (ostatní plocha), parc. č. 38/1 (zahrada), parc. č. 41 (zahrada), parc. č. 54/3 (zahrada), parc. č. 54/4 (ostatní plocha), parc. č. 57/1 (zahrada), parc. č. 60 (zahrada), parc. č. 65/2 (zahrada), parc. č. 96/4 (zahrada), parc. č. 100/3 (zahrada), parc. č. 102 (zahrada), parc. č. 274/4 (ostatní plocha), parc. č. 288/1 (zahrada), parc. č. 288/2 (zahrada), parc. č. 289 (zahrada), parc. č. 313/2 (zahrada), parc. č. 313/4 (zahrada), parc. č. 313/6 (zahrada), parc. č. 314/3 (zahrada), parc. č. 314/4 (zahrada), parc. č. 407 (ovocný sad), parc. č. 413/2 (ovocný sad), parc. č. 413/4 (ovocný sad), parc. č. 456/4 (zahrada), parc. č. 500/1 (zahrada), parc. č. 504/1 (zahrada), parc. č. 504/4 (zahrada), parc. č. 504/11 (zahrada), parc. č. 505 (zahrada), parc. č. 545/2 (zahrada), parc. č. 599/2 (zahrada), parc. č. 604/5 (zahrada), parc. č. 604/6 (ostatní plocha), parc. č. 604/8 (trvalý travní porost), parc. č. 604/9 (trvalý travní porost), parc. č. 607/17 (ostatní plocha), parc. č. 635/1 (orná půda), parc. č. 635/19 (orná půda), parc. č. 635/20 (orná půda), parc. č. 635/21 (orná půda), parc. č. 635/22 (orná půda), parc. č. 635/27 (orná půda), parc. č. 636/1 (zahrada), parc. č. 638/3 (zahrada), parc. č. 684/1 (zahrada), parc. č. 685/6 (zahrada), parc. č. 690 (zahrada), parc. č. 702/2 (ostatní plocha), parc. č. 702/8 (zahrada), parc. č. 702/75 (ostatní plocha), parc. č. 702/91 (zahrada), parc. č. 702/99 (ostatní plocha), parc. č. 749/2 (ostatní plocha), parc. č. 762/1 (ostatní plocha), parc. č. 762/3 (ostatní plocha), parc. č. 799 (ostatní plocha), parc. č. 802/2 (ostatní plocha), parc. č. 1001 (trvalý travní porost), parc. č. 1044 (trvalý travní porost), parc. č. 1049 (trvalý travní porost), parc. č. 1050 (ostatní plocha), parc. č. 1113 (trvalý travní porost), parc. č. 1161 (trvalý travní porost) v katastrálním území Děřichov u Moravské Třebové;

na pozemcích parc. č. 1609/1 (zahrada), parc. č. 1717/2 (trvalý travní porost), parc. č. 2353 (ostatní plocha), parc. č. 2360 (ostatní plocha), parc. č. 2380/1 (ostatní plocha), parc. č. 2380/5 (ostatní plocha), parc. č. 2380/6 (ostatní plocha), parc. č. 3671 (zahrada), parc. č. 3677 (zahrada), parc. č. 3684 (zahrada), parc. č. 3689 (zahrada), parc. č. 3696/1 (ostatní plocha), parc. č. 3726 (trvalý travní porost), parc. č. 4709 (orná půda), parc. č. 4712 (orná půda), parc. č. 4713 (trvalý travní porost), parc. č. 4715 (orná půda), parc. č. 4716 (trvalý travní porost), parc. č. 4727 (orná půda), parc. č. 4728 (orná půda), parc. č. 4729 (trvalý travní porost), parc. č. 4731 (orná půda), parc. č. 5194 (trvalý travní porost), parc. č. 5291 (trvalý travní porost), parc. č. 5300 (ostatní plocha), parc. č. 5301 (trvalý travní porost), parc. č. 5446 (ostatní plocha), parc. č. 5456 (ostatní plocha), parc. č. 5457 (ostatní plocha), parc. č. 5458 (ostatní plocha), parc. č. 5459 (ostatní plocha), parc. č. 5473 (vodní plocha), parc. č. 5479 (ostatní plocha), parc. č. 5480 (vodní plocha), parc. č. 5491 (ostatní plocha v katastrálním území Staré Město u Moravské Třebové.

Druh a účel umísťované stavby:

Obec Dětrichov u Moravské Třebové se rozkládá v údolí Bílého potoka. Západně od obce Dětrichov u Moravské Třebové je napojena část obce Staré Město u Moravské Třebové. Splaškové odpadní vody z jednotlivých nemovitostí jsou buď akumulovány v bezodtokových jímkách, nebo po předčištění v biologických septicích (resp. domovních čistírnách) vypouštěny do jednotné kanalizace a následně do vodoteče.

Předmětem stavby je výstavba nové splaškové tlakové kanalizace pro nemovitosti v k.ú. Dětrichov u Moravské Třebové a nové gravitační kanalizace v pro nemovitosti k.ú. Staré Město u Moravské Třebové. Součástí stavby je čistírna odpadních vod (ČOV Dětrichov), umístěná v k.ú. Dětrichov u Moravské Třebové, na parc. č. 1008.

Stavba je rozdělena na stavební objekty:

SO 01 ČISTÍRNA ODPADNÍCH VOD pro kapacitu 400 EO

- SO 1.10 - Nádrže, provozní budova a oplocení ČOV
- SO 1.20 - Příjezdová komunikace
- SO 1.30 - Přípojka NN pro ČOV
- SO 1.40 - Trubní vedení ČOV
- SO 1.50 - Vodovodní přípojka pro ČOV
- SO 1.60 - Terénní a sadové úpravy ČOV

SO 02 SPLAŠKOVÁ TLAKOVÁ KANALIZACE PRO K.Ú. DĚTRICHOV U M.T.

3465,0 m hlavních řadů tlakové kanalizace
2094,0 m podružných řadů tlakové kanalizace
86 ks domovních čerpacích šachet

SO 03 SPLAŠKOVÁ KANALIZACE PRO K.Ú. STARÉ MĚSTO U M.T.

1396,0 m stok gravitační kanalizace
103,5 m odbočení pro přípojky
27 ks domovních revizních šachet

Stavba je rozdělena na provozní soubory:

PS 1 – Technologická část ČOV

PS 2 – Technologická část ČŠ tlakové kanalizace

PS 3 – Technologická část ČSOV „Staré Město“

Umístění stavby na pozemcích:

- Čistírna odpadních vod bude umístěna na pozemku parc. č. 1008 k.ú. Dětrichov u Moravské Třebové.
- Jednotlivé kanalizační stoky včetně podružných stok, kanalizační řady včetně podružných řadů a přípojky pro ČOV budou umístěny na pozemcích parc.č. 1, 3, 7, 18/3, 21, 32/1, 34/2, 34/3, 34/4, 34/6, 42/1, 51/2, 52/1, 52/4, 64/1, 67, 69, 146, 268/4, 268/5, 274/1, 274/2, 356/1, 357, 607/1, 635/6, 635/18, 635/25, 643/1, 643/3, 679/1, 702/1, 702/3, 702/75, 702/76, 702/77, 702/83, 702/84, 702/88, 702/101, 722/1, 735, 740/1, 754, 756, 767/3, 767/4, 780/1, 780/3, 780/4, 783/1, 787/3, 793/1, 793/1, 802/1, 1001, 1008, 1009, 1014, 1056, 1074, 1142, st. p. 3, 5/1, 5/2, 9/1, 9/2, 15, 19/1, 20, 26, 31, 32, 33, 34/1, 34/2, 40/1, 52, 59/2, 76/1, 92/1, 92/3, 98, 102/1, 102/2, parc. č. 2/1, 6, 7, 8/1, 13/3, 15/1, 22, 28/2, 28/2, 30/1, 30/2, 32/1, 33/10, 34/7, 34/9, 38/1, 41, 54/3, 54/4, 57/1, 60, 65/2, 96/4, 100/3, 102, 274/4, 288/1, 288/2, 289, 313/2, 313/4, 313/6, 314/3, 314/4, 407, 413/2, 413/4, 456/4, 500/1, 504/1, 504/4, 504/11, 505, 545/2, 599/2, 604/5, 604/6, 604/8, 604/9, 607/17, 635/1, 635/19, 635/20, 635/21, 635/22, 635/27, 636/1, 638/3, 684/1, 685/6, 690, 702/2, 702/8, 702/75, 702/91, 702/99, 749/2, 762/1, 762/3, 799, 802/2, 1001, 1005, 1006, 1007, 1044, 1049, 1050, 1113, 1161 v katastrálním území Dětrichov u Moravské Třebové a na pozemcích parc. č. 1609/1, 1717/2, 2353, 2360, 2380/1, 2380/5, 2380/6, 3671, 3677, 3684, 3689, 3696/1, 3726, 4709, 4712, 4713, 4715, 4716, 4727, 4728, 4729, 4731, 5194, 5291, 5300, 5301, 5446, 5456, 5457, 5458, 5459, 5473, 5479, 5480, 5491 v katastrálním území Staré Město u Moravské Třebové.

Určení prostorového řešení stavby:**SO 01 ČISTÍRNA ODPADNÍCH VOD**

Pro čištění odpadních vod bude v obci Dětrichov u Moravské Třebové vybudována jednolinková mechanicko-biologická ČOV pro 400 EO. Vyčištěné odpadní vody z ČOV budou vypouštěny do recipientu „Bílý potok“.

SO 1.10 - Nádrže, provozní budova a oplocení ČOV

Provozní objekt ČOV je přízemní stavba na obdélníkovém půdorysu (rozměry 9,35 x 6,1 m, Výška hřebene je cca 5,0 m nad podlahou přízemí), která je zastřešen sedlovou střechou o sklonu 30°. Součástí objektu je otevřený přístřešek (rozměry 6,6 x 4,0 m, výška 4,1 m). Pod celým půdorysem hlavního objektu jsou podzemní železobetonové nádrže o světlé hloubce 4,68 m od úrovně podlahy přízemí.

Provozní budovu tvoří na větší polovině půdorysu prostor aktivace, ve druhé polovině je místnost odvodnění kalů, sociální zázemí obsluhy a dmýchána. V místnosti odvodnění kalů bude umístěn technologický elektrorozvaděč ČOV, dehydrátor kalů s ovládáním a pomůcky pro obsluhu. Ve dmýchárně bude umístěn dmýhací agregát. Z dehydrátoru bude odvodněný kal dopravován pomocí pásového dopravníku do kontejneru o obsahu cca 5m³ umístěného mimo budovu pod přístřeškem. Takto upravený kal se bude odvážet k dalšímu využití.

Areál čistírny odpadních vod bude oplocen. Oplocení je navrženo z pletiva výšky 1750 mm přichycené na ocelové sloupky délky 2400 mm. Vjezd do areálu ze severní strany je umožněn po otevření dvoukřídlové brány šířky 5,0 m.

SO 1.20 - Příjezdová komunikace k ČOV

Stavební objekt řeší příjezd k ČOV ze silnice III. třídy č. 36820, což bude umožněno výstavbou nové větve účelové komunikace. Větev bude plně veřejně přístupná až k bráně areálu ČOV. V areálu ČOV je navržena točna pro možnost otočení vozidel obsluhy.

SO 1.30 – Přípojka NN pro ČOV

Do čistírny odpadních vod je potřeba přivádět nepřetržitou dodávku elektrického proudu NN, a to pro technologickou a stavební elektroinstalaci ČOV. Z tohoto důvodu bude pro ČOV zřízena přípojka NN z distribuční soustavy společnosti ČEZ Distribuce, a.s.

SO 1.40 – Trubní vedení**Tlakové potrubí:**

Nátokové potrubí z hlavního řádu na ČOV do přerušovací/čerpací šachty, nátok z přerušovací šachty do mechanického předčištění, obtok přerušovací šachty se zaústěním do mechanického předčištění.

Gravitační potrubí:

Obtok biologické části ČOV se zaústěním do šachty Š3, havarijní přepad z přerušovací šachty PN „Dětrichov“ se zaústěním do šachty Š4. Vyčištěná odpadní voda odtéká z ČOV do šachty Š4, dále pak odtokovým potrubím do šachty přes šachtu Š3, Š2, kde je umístěno měrné zařízení – měrná šachta s Parshallovým žlabem, a poté přes lomovou šachtu Š1 do Bílého potoka – výustní objekt je opatřen zpětnou klapkou.

SO 1.50 – Vodovodní přípojka pro ČOV

Pro oplach technologického zařízení a pro sociální účely bude pro čistírnu odpadních vod zřízena přípojka pitné vody PE D50. Napojení vodovodní přípojky na stávající vodovod ozn. jako PVC 100 bude prostřednictvím navrtávacího pasu G 6/4“ DN 100. Za navrtávacím pasem bude kulový kohout se zemní zákopovou soupravou. Navržená vodovodní přípojka bude z materiálu PE100 RC – SDR11. V areálu ČOV mezi oplocením a zpevněnou plochou (obslužnou komunikací) bude osazena obdélníková vodoměrná šachta vnitřních rozměrů (1200 x 900) mm.

Pro požární účely slouží stávající hydrant mezi domy č.p. 72 a č.p. 66 v Dětrichově. Dojezdová vzdálenost od stávajícího požárního hydrantu k areálu ČOV je cca 200 m.

SO 1.60 – Terénní a sadové úpravy

Areál ČOV je navržen v násypu nad rostlým terénem. V rámci přípravy území výstavby bude na ploše staveniště sejmuta vrchní humózní vrstva do hloubky 150 mm. Vzhledem ke komunikačnímu řešení a dodržení minimálního krytí potrubí od terénu bude provedeno dosypání a srovnání terénu.

V rámci realizace výstavby ČOV se provedou sadové úpravy na plochách areálu, které nebudou zastavěny stavebními objekty. Na nezpevněné plochy (svahování násypů) určené pro zatravnění bude rozprostřena a upravena ornice (ohumusování a osetí v tl. 150 mm).

V navrženém areálu čistírny odpadních vod bude na západní a severní straně vysazeno celkem 8 ks Javoru Babika. A na východní straně areálu, podél hranice oplocení, bude provedena výsadba keřového patra z Habru obecného.

SO 02 SPLAŠKOVÁ TLAKOVÁ KANALIZACE PRO K.Ú. DĚTRICHOV U M.T.

Systém odkanalizování pomocí tlakové kanalizace je tvořen v základě dvěma prvky:

- Základním prvkem jsou **domovní čerpací šachty**. V domovních čerpacích šachtách je umístěno technologické vybavení - objemové čerpadlo s automatickou regulací hladiny určené k dopravě splaškových odpadních vod. Předložená dokumentace počítá s připojením čerpadel umístěných v domovních čerpacích šachtách (DČŠ) na domovní elektro rozvod (obvykle 400 V).
- Druhým prvkem je **kanalizační tlaková síť**, která začíná v domovní čerpací šachtě napojením na čerpadlo a končí napojením do ČOV. Tlakové potrubí tvoří páteřní větevnu síť.

Kanalizační tlaková síť a čerpací šachty jsou nedílnou součástí tlakové kanalizace a tvoří dohromady jeden funkční celek. Samostatným prvkem je gravitační domovní splašková přípojka, která je napojena na vnitřní zdravotní instalaci přilehlého objektu a je zaústěna do čerpací šachty.

Do splaškové tlakové kanalizace nesmí být zaústěny dešťové vody (ani vody podzemní).

Potrubí tlakové kanalizace je uloženo v nezámrzné hloubce cca 1,2 – 1,5 m (min. 0,8 m pode dnem koryta vodního toku). Bude dodrženo min. krytí kanalizačního potrubí v tělese silnice dle ČSN 73 6005 (v místech možné obnovy silničních příkopů nutno více). V důsledku použití objemových čerpadel nejsou požadavky na výškové řešení potrubí (odkalení, odvzdušnění) a potrubí může v podstatě výškově kopírovat terén. Na potrubí jsou umístěny sekční šoupata a proplachovací kusy z důvodu případného pročištění a natlakování.

Navržené potrubí je z plastových materiálů, obdobně jako u vodovodu je k němu při výstavbě nutno přiložit kovový vodič pro možnost budoucího vytýčení. Pro napojení všech čerpacích šachet na jednotlivé hlavní kanalizační řady slouží podružné řady z potrubí PE - D40, event. D50. Čerpací šachty jsou navrženy vodotěsné.

Při přechodu vodního toku bude potrubí uloženo pode dnem koryta vodního toku a křížení bude provedeno překopem, příp. protlakem. Potrubí bude uloženo v chrániče PE100 RC-SDR11. Chránička bude vyvedena za břehovou hranu toku dle požadavků správce toku. Krytí ochranné trubky bude min. 0,7 m pod pevným dnem vodního toku nebo dle požadavků správce vodního toku. Potrubí kanalizace bude v těchto ochranných trubkách vystředěno za pomoci kluzných objímek. Čela ochranných trubek budou utěsněna gumovými manžetami.

ŘAD A (PE100RC-D90 – dl. 855,0 m, celková délka 1880,0 m)

ŘAD A1 (PE100RC-D50 – dl. 200,0 m)

ŘAD A2 (PE100RC-D50 – dl. 160,0 m)

ŘAD A3 (PE100RC-D50 – dl. 40,0 m)

ŘAD A4 (PE100RC-D50 – dl. 125,0 m)

ŘAD A5 (PE100RC-D50 – dl. 30,0 m)

ŘAD A (PE100RC-D75 – dl. 490,0 m, celková délka 1880,0 m)

ŘAD A6 (PE100RC-D50 – dl. 120,0 m)

ŘAD A7 (PE100RC-D50 – dl. 55,0 m)

ŘAD A8 (PE100RC-D50 – dl. 345,0 m)

ŘAD A9 (PE100RC-D50 – dl. 245,0 m)

ŘAD A10 (PE100RC-D50 – dl. 130,0 m)

ŘAD A (PE100RC-D63 – dl. 398,0 m, celková délka 1880,0 m)

ŘAD A11 (PE100RC-D50 – dl. 135,0 m)

ŘAD A (PE100RC-D50 – dl. 137,0 m, celková délka 1880,0 m)

SO 03 SPLAŠKOVÁ KANALIZACE PRO K.Ú. STARÉ MĚSTO U M.T.

Systém odkanalizování pomocí gravitační kanalizace je tvořen stokami a odbočkami pro přípojky. Potrubí stok je plastový DN 250. Výškové a směrové lomy jsou provedeny po 50 m, max. 60 m prostřednictvím betonových šachet DN 1000 (výjimečně z plastových šachet DN 600). V případě spadištní šachty se používá také betonová šachta DN 1200. Odbočení pro přípojky je za odbočkou DN 250/150 event. DN 250/200 plastovým potrubím DN 150 event. DN 200. Veřejná část odbočení pro přípojky je ukončena plastovou šachtou DN 400, obvykle na veřejném pozemku.

Veřejná část odbočení pro přípojky je ukončena plastovou šachtou DN 400, obvykle na veřejném pozemku. Pro plánované nemovitosti je osazena pouze odbočka a krátký kus potrubí, který obvykle končí za zpevněnými plochami nebo inženýrskými sítěmi a současně nezasahuje do dalšího pozemku. Potrubí gravitační kanalizace je uloženo v hloubce cca 0,9 – 4,0 m.

Navržené potrubí je z plastových materiálů. Při přechodu vodního toku bude potrubí uloženo pode dnem koryta vodního toku a křížení bude provedeno překopem, příp. protlakem. Potrubí bude uloženo v chrániče PE100 RC-SDR11 (příp. ocelové). Chránička bude vyvedena za břehovou hranu toku dle požadavků správce toku. Krytí ochranné trubky bude min. 0,7 m pod pevným dnem vodního toku nebo dle požadavků správce vodního toku. Potrubí kanalizace bude v těchto ochranných trubkách vystředěno za pomoci kluzných objímek. Čela ochranných trubek budou utěsněna gumovými manžetami.

Do splaškové tlakové kanalizace nesmí být zaústěny dešťové vody (ani vody podzemní).

STOKA A (PVC-DN250-dl. 900,0 m)

STOKA A1 (PVC-DN250-dl. 80,0 m)

STOKA A2 (PVC-DN250-dl. 92,0 m)

STOKA B (PVC-DN250-dl. 241,0 m)

STOKA B1 (PVC-DN250-dl. 36,0 m)

STOKA B2 (PVC-DN250-dl. 47,0 m)

Viz. přílohy:

- KATASTRÁLNÍ SITUAČNÍ VÝKRES – LIST č. 1 – výkres č. C.2.1
- KATASTRÁLNÍ SITUAČNÍ VÝKRES – LIST č. 2 – výkres č. C.2.2
- KATASTRÁLNÍ SITUAČNÍ VÝKRES – LIST č. 3 – výkres č. C.2.3

Vymezení území dotčeného vlivy stavby:

Výstavbou nové kanalizace v obci včetně čistírny odpadních vod budou dotčeny výše uvedené pozemky a stavby na nich, nebo osoby, které mají jiné věcné právo k uvedeným pozemkům a sousedním pozemkům (např. správci inženýrských sítí).

II. Stanoví podmínky pro umístění stavby:

1. Stavba bude umístěna v souladu s grafickou přílohou rozhodnutí, která obsahuje výkres současného stavu území v měřítku katastrální mapy se zakreslením stavebního pozemku, požadovaným umístěním stavby, s vyznačením vazeb a vlivů na okolí, zejména vzdáleností od hranic pozemku a sousedních staveb. Projektovou dokumentaci vypracovala projekční kancelář RECPROJEKT s.r.o., IČ: 26014327, zodp. projektant Ing. Jan Faltá, ČKAIT 0701131 a Ing. Martin Baše, ČKAIT 1006645.

Přílohy:

- KATASTRÁLNÍ SITUAČNÍ VÝKRES – LIST č. 1 – výkres č. C.2.1
 - KATASTRÁLNÍ SITUAČNÍ VÝKRES – LIST č. 2 – výkres č. C.2.2
 - KATASTRÁLNÍ SITUAČNÍ VÝKRES – LIST č. 3 – výkres č. C.2.3
2. Žadatel bude respektovat podmínky uvedené ve stanovisku a vyjádřeních správce povodí a Bílého potoka (Povodí Moravy, s. p., stanovisko a vyjádření č.j.PM-2170/2022/5203/Ko ze dne 13.1.2022 ze dne 13.1.2022), které se týkají zejména požadavků na projektovou dokumentaci pro stavební povolení, případně dokumentace pro provedení stavby.
 3. Žadatel bude respektovat podmínky na ochranu přírody a krajiny podle zákona podle zákona č. 114/1992 Sb., o ochraně přírody a krajiny, ve znění pozdějších předpisů, a to:

- a) Kácení dřevin nezbytných pro realizaci stavby bude provedeno v období vegetačního klidu před hnízděním ptáků, tj. od října do března běžného roku.
 - b) Zařízení staveniště bude umístěno v dostatečné vzdálenosti od koryta vodního toku a dřevin. Nebude zde skladován stavební nebo jiný materiál, ropné ani jiné látky, okolní pozemky nebudou znečišťovány.
 - c) V případě výskytu invazivních druhů rostlin na narušených plochách bude provedena jejich likvidace.
 - d) Při realizaci stavby co nejméně zasahovat do vodního toku. Zvolené stavební postupy zvolit tak, aby nedocházelo k zakalování vodního prostředí.
 - e) Použité mechanismy budou v dobrém technickém stavu a zabezpečeny tak, aby případné úniky provozních náplní nekontaminovaly půdu ani povrchové a podzemní vody.
4. Žadatel bude respektovat podmínky na ochranu lesních pozemků podle zákona č. 289/1995 Sb., o lesích a o změně a doplnění některých zákonů (lesní zákon), a to:
- a) Před započítím prací je žadatel povinen zajistit si souhlasy vlastníků pozemků určených k plnění funkcí lesa (dále jen "PUPFL"), v jejichž ochranném pásmu bude stavba realizována (v katastrálním území Dětrichov u Moravské Třebové na parcelách č. 702/79 a 1114) a případné jimi stanovené podmínky dodržet.
 - b) Stavba bude realizována podle předloženého projektu.
 - c) Při realizaci stavby budou respektovány základní povinnosti k ochraně pozemků určených k plnění funkcí lesa uvedených v § 13 zákona č. 289/1995 Sb., o lesích a o změně a doplnění některých zákonů, ve znění pozdějších předpisů (dále jen zákon o lesích).
 - d) Technologie stavby bude zvolena taková, aby nedocházelo k případnému poškozování okolních lesních porostů.
 - e) V souvislosti s touto stavbou nedojde ke kácení vzrostlých stromů a ořezu větví na pozemcích určených k plnění funkcí lesa bez souhlasu vlastníků těchto pozemků.
 - f) Sklárky a deponie zemin a materiálů budou situovány mimo pozemky určené k plnění funkcí lesa.
 - g) Žadatel (investor) bere na vědomí, že při porušení svých povinností dle ustanovení § 22 zákona o lesích, ponese na své náklady možné riziko poškození stavby, které by mohly v budoucnu způsobit stromy rostoucí na dotčených lesních pozemcích.
5. Žadatel bude respektovat podmínky na ochranu zemědělského půdního fondu podle zákona č. 334/1992 Sb., o ochraně ZPF, ve znění pozdějších předpisů, a to:
- a) V terénu viditelně označit hranici zájmového území (dle přiloženého zákresu odnětí v mapě katastru nemovitosti) a zajistit její nepřekročení.
 - b) Před zahájením stavby bude provedena oddělená skrývka ornice v plné mocnosti dle ustanovení § 8 odst. 1, písm. a) zákona.
 - c) Získaná orniční vrstva ze zastavěné a zpevněné plochy v množství cca 250,6 m³ (hloubka orniční skrývky 20 cm) a podorniční vrstva v množství cca 125,3 m³ (hloubka podorniční skrývky 10 cm) bude použita k zúrodnění, popřípadě vyrovnaní terénu na ne vyjímaných částech pozemků p. č. 1007 a 1008 v k. ú. Dětrichov u Moravské Třebové.
 - d) Skrytá zemina bude po dobu stavby deponována a zabezpečena na zbývajících částech dotčených pozemků tak, aby nedocházelo k jejímu znehodnocování, rozplavování a zcizování.
 - e) O činnostech souvisejících se skrývkou, přemístěním, rozprostřením či jiným využitím, uložením, ochranou a ošetřováním skrývaných kulturních vrstev půdy je nutné vést protokol (pracovní deník), v němž se uvádějí všechny skutečnosti rozhodné pro posouzení správnosti, úplnosti a účelnosti využívání těchto zemin.
 - f) Žadatel je povinen v souladu s ustanovením § 8 odst. 1, písmeno e) zákona učinit opatření k zabránění úniku pevných, kapalných a plyných látek poškozujících ZPF a jeho vegetační kryt.
 - g) Žadatel (osoba, které svědčí oprávnění k záměru, pro který byl vydán souhlas s odnětím zemědělské půdy ze ZPF) je povinen za odňatou zemědělskou půdu zaplatit odvod orientačně ve výši 13 127,00 Kč, stanovený ve smyslu ustanovení § 11 odst. 2 zákona podle přílohy k zákonu.

O výši odvodů za odnětí půdy ze ZPF rozhodne následně Městský úřad Moravská Třebová, orgán státní správy ochrany ZPF, jako místně příslušný obecní úřad obce s rozšířenou působností, dle ustanovení § 15 písmena k) zákona. Při rozhodování o odvodech orgán ochrany ZPF vychází z právního stavu ke dni nabytí právní moci prvního rozhodnutí vydaného ve věci podle zvláštních právních předpisů (zákona č. 183/2006 Sb., o územním plánování a stavebním řádu, ve znění pozdějších předpisů (dále jen „stavební zákon“)).

Žadatel (povinný k platbě odvodů) **je povinen** zdejšímu orgánu státní správy ochrany ZPF, který je příslušný k vydání rozhodnutí o odvodech, **doručit kopii pravomocného rozhodnutí, pro které je souhlas s odnětím podkladem, a to do 6 měsíců ode dne jeho platnosti a písemně oznámit zahájení realizace záměru a to nejpozději 15 dnů před tímto zahájením.**

6. Stavebník je povinen tento záměr oznámit minimálně 30 dní před zahájením stavby Archeologickému ústavu v. v. i. - adresa AV ČR, Letenská 4, 118 01 Praha 1 online nebo elektronicky na adresu oznameni@arup.cas.cz a umožnit jemu nebo oprávněné organizaci provést na dotčeném území záchranný archeologický výzkum (online formulář oznámení - <http://api.archeologickamapa.cz/oznameni/0/>).
7. Nově bude domovní šachta DČŠ 27 na pozemku parc. č. 6 v k. ú. Dětrichov u Mor. Třebové u RD č.p. 27 umístěna před živým plotem na pozemku parc. č. 702/3 v k. ú. Dětrichov u Moravské Třebové.
8. Žadatel bude respektovat podmínky uvedené ve stanovisku a vyjádřeních správce povodí a Bílého potoka (Povodí Moravy, s. p., stanovisko a vyjádření č.j.PM-2170/2022/5203/Ko ze dne 13.1.2022 ze dne 13.1.2022), které se týkají zejména požadavků na projektovou dokumentaci pro stavební povolení, případně dokumentace pro provedení stavby.
9. Žadatel bude respektovat podmínky ze:
 - a) vyjádření č.j. Ing.Mi/2021/9012578 ze dne 26.11.2021, které vydala společnost VHOS a.s.
 - b) stanovisko č.j. 5002457111 ze dne 21.9.2021, které vydala společnost GasNet Služby, s.r.o.,
 - c) sdělení č.j. 0101596343 ze dne 8.9.2021, vyjádření č.j. 001120966536 ze dne 15.11.2021, vyjádření č.j. 001120966532 ze dne 15.11.2021, které vydala společnost ČEZ Distribuce, a. s.,
 - d) vyjádření č.j. 783448/21 ze dne 9.9.2021, které vydala společnost Česká telekomunikační infrastruktura a.s.
10. Žadatel před zpracováním dalšího stupně projektové dokumentace provede aktualizaci vyjádření, sdělení a stanovisek správců inženýrských sítí v daném území stavebního záměru.

Upozornění:

V případě provádění výkopových prací v blízkosti dřevin připomínáme, že podle § 7 odst. 1 zákona č. 114/1992 Sb. o ochraně přírody a krajiny (dále jen "ZOPK"), jsou dřeviny chráněny před poškozováním a ničením (nadzemní část i kořenový systém). Upozorňujeme na nutnost provedení prací způsobem, který by minimalizoval zásah do kořenového systému dřevin. Obecně platí zásada, že výkopy lze vést ve vzdálenosti svislého průmětu korun, aniž by došlo k zásadnímu narušení kořenového systému. Dřeviny musí být ušetřeny jakýchkoliv zásahů, které by způsobily podstatné nebo trvalé snížení ekologických nebo společenských funkcí dřevin nebo bezprostředně či následně způsobily jejich odumření. V kořenovém prostoru se nesmí hloubit rýhy. Nelze-li tomu v určitých případech zabránit, smí se hloubit pouze ručně nebo s použitím odsávací techniky. Nejmenší vzdálenost od paty kmene má být čtyřnásobkem obvodu kmene ve výšce 1 m, nejméně však 2,5 m. Při výkopech rýh se nesmí přetínat kořeny s průměrem nad 2 cm. V případě poškození kořenů, je nutné kořen ostře přetrnout a místa řezu zahladit a ošetřit. Obnažené kořeny je nutno chránit před vysycháním a působením mrazu a také je nutné jejich ošetření. K ochraně před mechanickým poškozením (např. poškození kůry, dřeva a kořenů) vozidly, stavebními stroji a ostatními stavebními postupy je nutno stromy v prostoru stavby chránit plotem, který by měl obklopotvat celou kořenovou zónu. Za kořenovou zónu se považuje plocha půdy pod korunou stromu (okapová linie koruny) rozšířená do stran o 1,5 m. Jestliže nelze z prostorových důvodů chránit celou kořenovou zónu, má být chráněna plocha co největší. Není-li to ve výjimečných případech možné, je nutno kmen opatřit vypolštářovaným bedněním z fošen, vysokým nejméně 2 m. Ochraně zařízení je třeba připevnit tak, aby nedošlo k poškození stromu, a nesmí být posazeno přímo na kořenové náběhy. Korunu je nutno chránit před poškozením stroji a vozidly, případně vyvázat ohrožené větve vzhůru. Místa uvázání rovněž vypolštářovat. V kořenové zóně se nesmí provádět žádná navážka zeminy nebo jiného materiálu. V případě poškození dřevin hrozí uložení sankce dle § 88 odst. 1) písm. c), případně § 87 odst. 2 písm. e)

ZOPK. V případě nutnosti povolení ke kácení dřevin rostoucích mimo les je v tomto případě orgánem ochrany přírody a krajiny Obecní úřad Dětřichov u Moravské Třebové.

Možným zdrojem znečišťování ovzduší bude případná prašnost z realizace záměru. Důrazně doporučujeme dodržovat všechna opatření ke snížení tohoto druhu znečišťování ovzduší (aplikovat účinná opatření k minimalizaci zatěžování okolí prachovými částicemi, např. mezideponie prašného materiálu plachtovat nebo kropit tak, aby jejich povrch nevysychal, při odvozu prašného materiálu používat plachtování nákladu na ložné ploše automobilů, pokud dojde ke znečištění veřejných komunikací dopravou, neprodleně provést očištění komunikace atd.). Při realizaci podobných záměrů v intravilánu města orgán ochrany ovzduší opakovaně zaznamenal stížnosti obyvatel na nadměrné znečišťování ovzduší prachovými částicemi.

Při nakládání se stavebním odpadem je nutné dodržovat, mimo jiné, Metodický návod odboru odpadů pro řízení vzniku stavebních a demoličních odpadů MŽP a pro nakládání s nimi, které vydalo Ministerstvo životního prostředí v srpnu 2018 (dále jen "MŽP"). Zákon č. 185/2001 Sb., o odpadech a jeho prováděcí vyhlášky byly k 31.12.2020 zrušeny. Nový zákon o odpadech č. 541/2020 Sb., účinný od 01.01.2021. Upozorňujeme na povinnost vyplývající z nového zákona č. 541/2020 Sb., zákon o odpadech na § 15 odst. 2 písmeno c) původce odpadu je povinen v případě komunálního odpadu, který běžně produkuje, a stavebního a demoličního odpadu, který sám nezpracuje, mít jejich předání podle § 13 odst. 1 písm. e) v odpovídajícím množství **zajištěno písemnou smlouvou před jejich vznikem**. Případná vytěžená nekontaminovaná zemina, která je použita ve svém přirozeném stavu pouze v místě stavby, není odpadem. Využití mimo místo stavby se musí řídit vyhláškou č. 273/2021 Sb., o podrobnostech nakládání s odpady. U odpadu 17 02 01 - Dřevo, je nutné rozlišit, zda jde opravdu o odpad nebo materiál, popřípadě palivo. Pokud by dřevo sloužilo jako palivo, nesmí být chemicky ošetřeno a nelze jej uvádět v seznamu odpadů, které vzniknou realizací záměru. Spalování odpadu je povoleno pouze v schválených a k tomu určených zařízeních. Po ukončení realizace záměru bude požadováno předložení kompletní průběžné evidence odpadů a všech dokladů o řádném zneškodnění odpadů vzniklých v celém průběhu realizace stavby, a prokazujících nakládání s těmito odpady v souladu s platnou legislativou odpadového hospodářství, od všech původců odpadů. Upozorňujeme na **povinnost striktního dodržení hierarchie nakládání s odpady**, kterou řeší § 3 zákona o odpadech (předcházení vzniku odpadů, příprava k opětovnému použití, recyklace, jiné využití odpadů, odstranění). Odstranění odpadů na skládce je možné pouze v případě, že není možný jiný způsob nakládání s odpadem.

Účastníci řízení, na něž se vztahuje rozhodnutí správního orgánu, podle § 27 odst. 1 písm. a) správního řádu:

- Obec Dětřichov u Moravské Třebové, Dětřichov u Moravské Třebové 82, 571 01 Dětřichov u Moravské Třebové
- Obec Staré Město, Staré Město 145, 569 32 Staré Město
- Vlastníci pozemků: na pozemcích parc.č. 1, 3, 7, 18/3, 21, 32/1, 34/2, 34/3, 34/4, 34/6, 42/1, 51/2, 52/1, 52/4, 64/1, 67, 69, 146, 268/4, 268/5, 274/1, 274/2, 356/1, 357, 607/1, 635/6, 635/18, 635/25, 643/1, 643/3, 679/1, 702/1, 702/3, 702/75, 702/76, 702/77, 702/83, 702/84, 702/88, 702/101, 722/1, 735, 740/1, 754, 756, 767/3, 767/4, 780/1, 780/3, 780/4, 783/1, 787/3, 793/1, 793/1, 802/1, 1001, 1008, 1009, 1014, 1056, 1074, 1142, st. p. 3, 5/1, 5/2, 9/1, 9/2, 15, 19/1, 20, 26, 31, 32, 33, 34/1, 34/2, 40/1, 52, 59/2, 76/1, 92/1, 92/3, 98, 102/1, 102/2, parc. č. 2/1, 6, 7, 8/1, 13/3, 15/1, 22, 28/2, 28/2, 30/1, 30/2, 32/1, 33/10, 34/7, 34/9, 38/1, 41, 54/3, 54/4, 57/1, 60, 65/2, 96/4, 100/3, 102, 274/4, 288/1, 288/2, 289, 313/2, 313/4, 313/6, 314/3, 314/4, 407, 413/2, 413/4, 456/4, 500/1, 504/1, 504/4, 504/11, 505, 545/2, 599/2, 604/5, 604/6, 604/8, 604/9, 607/17, 635/1, 635/19, 635/20, 635/21, 635/22, 635/27, 636/1, 638/3, 684/1, 685/6, 690, 702/2, 702/8, 702/75, 702/91, 702/99, 749/2, 762/1, 762/3, 799, 802/2, 1001, 1005, 1006, 1007, 1044, 1049, 1050, 1113, 1161 v katastrálním území Dětřichov u Moravské Třebové, pozemků parc. č. 1609/1, 1717/2, 2353, 2360, 2380/1, 2380/5, 2380/6, 3671, 3677, 3684, 3689, 3696/1, 3726, 4709, 4712, 4713, 4715, 4716, 4727, 4728, 4729, 4731, 5194, 5291, 5300, 5301, 5446, 5456, 5457, 5458, 5459, 5473, 5479, 5480, 5491 v katastrálním území Staré Město u Moravské Třebové.

Odůvodnění:

Dne 22.6.2022 podal žadatel žádost o vydání rozhodnutí o umístění stavby.

Stavební úřad oznámil zahájení územního řízení známým účastníkům řízení, veřejnosti a dotčeným orgánům. Současně podle ustanovení § 87 odst. 1 stavebního zákona upustil od ústního jednání, protože mu byly dobře známy poměry v území a žádost poskytovala dostatečný podklad pro posouzení záměru, a stanovil, že ve lhůtě do 15 dnů od doručení tohoto oznámení mohou účastníci řízení uplatnit své námitky a dotčené orgány svá závazná stanoviska.

Stavební úřad v oznámení poučil účastníky územního řízení, dotčenou veřejnost a dotčené orgány, že mohou své námitky, připomínky a závazná stanoviska k návrhu uplatnit nejpozději při ústním jednání, jinak k nim nebude přihlédnuto. Se všemi podklady rozhodnutí se bylo možné seznámit a případně k nim vyjádřit ve lhůtě od 22.8.2022 do 26.8.2022.

Stavební úřad v provedeném územním řízení přezkoumal předloženou žádost, projednal ji s účastníky řízení, veřejností a dotčenými orgány a zjistil, že jejím uskutečněním nejsou ohroženy zájmy chráněné stavebním zákonem, předpisy vydanými k jeho provedení a zvláštními předpisy. Umístění stavby je v souladu se schválenou územně plánovací dokumentací a vyhovuje obecným požadavkům na výstavbu.

Stavební úřad posoudil umístění stavby podle § 90 stavebního zákona a shledal, že její umístění je v souladu:

soulad s politikou územního rozvoje: Platná PÚR ČR záměr neřeší a pro předmětný záměr ani pro jím dotčené území z ní žádné podmínky ani požadavky nevyplyvají.

soulad s územně plánovací dokumentací - zásady územního rozvoje: Stavební záměr SO1 - čistírna odpadních vod se nachází dle platného ÚP Dětrichov u Moravské Třebové včetně změny v zastavitelném území, v ploše TI - plochy technické infrastruktury. Tato plocha je v ÚP vedena jako veřejně prospěšná stavba WT1, pro kterou lze práva k pozemkům a stavbám vyvlastnit. Stavební záměr SO2 - splašková tlaková kanalizace se nachází dle platného ÚP převážně v zastavěném, případně v zastavitelném území. Záměr splňuje zásady koncepce rozvoje obce a urbanistickou koncepci stanovenou ÚP. Dále splňuje stanovené podmínky pro využití ploch s rozdílným způsobem využití - záměr je navržen v plochách, kde je výstavba ČOV a splaškové kanalizace včetně přípojek přípustná. Záměr po dobudování kanalizace neomezí funkční využití navazujícího území a nevyžaduje zvýšené nároky na dopravní a technickou infrastrukturu. Z ÚP nevyplyvají žádné jiné podmínky ani požadavky na předmětný záměr. Stavební záměr SO3 - splašková gravitační kanalizace se nachází dle platného ÚP Staré Město v zastavěném, zastavitelném i v nezastavěném území. Záměr splňuje zásady koncepce rozvoje obce a urbanistickou koncepci stanovenou ÚP. Dále splňuje stanovené podmínky pro využití ploch s rozdílným způsobem využití - záměr je navržen v plochách, kde je výstavba splaškové gravitační kanalizace včetně přípojek přípustná. Záměr po dobudování kanalizace neomezí funkční využití navazujícího území a nevyžaduje zvýšené nároky na dopravní a technickou infrastrukturu. Z ÚP nevyplyvají žádné jiné podmínky ani požadavky na předmětný záměr.

Městský úřad Moravská Třebová, orgán ochrany přírody a krajiny, obdržel žádost o koordinované závazné stanovisko k výše uvedenému záměru ČOV A SPLAŠKOVÁ KANALIZACE, Dětrichov u Moravské Třebové, který spočívá ve výstavbě čistírny odpadních vod a kanalizační sítě v k.ú. Staré Město u Moravské Třebové a Dětrichov u Moravské Třebové. Zájmové území není součástí evropsky významné lokality, ptačí oblasti, zvláště chráněného území, a nenachází se zde památný strom ani jeho ochranné pásmo. Některé části Bílého potoka jsou součástí ÚSES, lokálních biokoridorů. Dojde k zásahu do významného krajinného prvku Bílého potoka, podle ustanovení § 3 odst. 1 písm. b) zákona. VKP jsou chráněny před poškozováním a ničením. Využívají se pouze tak, aby nebyla narušena jejich obnova a nedošlo k ohrožení nebo oslabení jejich stabilizační funkce. K zásahům, které by mohly vést k poškození nebo zničení VKP nebo ohrožení či oslabení jeho ekologicko-stabilizační funkce, si musí ten, kdo takové zásahy zamýšlí, opatřit závazné stanovisko orgánu ochrany přírody. Mezi tyto zásahy patří, mimo jiné, umísťování staveb. Podle projektové dokumentace bude přečištěná voda vypouštěna do Bílého potoka, dojde také ke křížení této vodoteče a jednotlivých částí kanalizační soustavy. V projektové dokumentaci je napsáno, že křížení bude uloženo pode dnem koryta vodního toku a překonání vodního toku bude překopem, případně protlakem. K tomuto bychom spíše doporučovali druhé zmíněné, resp. protlak. Odkanalizování obce prospěje ke stabilizaci nakládání s odpadními vodami. Vypouštěná přečištěná voda bude svedena do Bílého potoka, tato voda podpoří průtok ve zmíněném vodním toku. Na základě předložených podkladů dospěl orgán ochrany přírody a krajiny k závěru, že zásah svým charakterem zlepší hlavně systém nakládání s odpadními vodami, kdy tento veřejný zájem předčil zájem ochrany

přírody a krajiny. Samotnou stavbou může dojít k dočasnému omezení ekologicko-stabilizačních funkcí, nedojde však ke zničení významného krajinného prvku. Správní orgán proto vydává souhlasné závazné stanovisko.

Závazné stanovisko je vydáno v souladu se zněním ustanovení § 14 odst. 2 zákona č. 289/1995 Sb., o lesích a o změně a doplnění některých zákonů ve znění pozdějších předpisů (dále jen zákon o lesích). Proti tomuto závaznému stanovisku se nelze odvolat, protože není samostatným rozhodnutím ve správním řízení (§ 14 odst. 2 zákona o lesích), ale jeho obsah je závazný pro výrokovou část rozhodnutí nebo souhlasu, které budou vydané podle zvláštního předpisu (zákon č. 183/2006 Sb., o územním plánování a stavebním řádu ve znění pozdějších předpisů) a v souladu s ustanovením § 149 odst. 1 zákona č. 500/2004 Sb., správní řád. Žadatel je povinen plnit podmínky v něm stanovené ode dne, kdy rozhodnutí nabylo právní moci.

Městský úřad Moravská Třebová - vodoprávní úřad je věcně a místně příslušným správním orgánem k vedení případného řízení o povolení stavby. Záměr není v rozporu s ustanoveními vodního zákona a souvisejících právních předpisů. Vodoprávní úřad k záměru nemá žádné zásadní připomínky.

Území, na němž má probíhat výše uvedená stavba, se nenachází v městské památkové rezervaci, zóně ani v ochranném pásmu, proto nebude orgán státní památkové péče vydávat závazné stanovisko podle § 14 zákona č. 20/1987 Sb. Území, na němž má probíhat výše uvedená stavba a s ní spojené zemní práce, je dle Státního archeologického seznamu ČR územím s pozitivně prokázaným a dále bezpečně předpokládaným výskytem archeologických nálezů, což je podle § 22 odst. 2 zákona č. 20/1987 Sb., o státní památkové péči v platném znění, území s archeologickými nálezy. Toto území je také vymezeno v Územním plánu obce Staré Město, který nabyt účinnosti dne 12. 6. 2015. Tento § upravuje i další postup stavebníka v případě, že bude na území s archeologickými nálezy probíhat činnost, § 23 upravuje povinnost stavebníka, pokud dojde k archeologickému nálezu mimo prováděné průzkumy. Se všemi povinnostmi je nutné seznámit stavebníka, aby neodbornou činností stavebníků nedošlo k narušení veřejného zájmu, v tomto případě archeologického kulturního dědictví (viz mezinárodní smlouva Úmluva o ochraně archeologického kulturního dědictví, kterou se ČR k této ochraně zavázala).

Stanoviska sdělili:

- Městský úřad Moravská Třebová, koordinované závazné stanovisko č.j. MUMT 39817/2021 (spis. zn. S MUMT 29121/2021/OZP9) ze dne 28.12.2021 (podmínky jsou zpracovány v rozhodnutí, viz podmínky č. 3, 4, 5, 6)
- Městský úřad Moravská Třebová, orgán ochrany ZPF, souhlas č.j. MUMT 39746/2021 ze dne 27.12.2021 (podmínky jsou zpracovány v rozhodnutí, viz podmínka č. 5)
- Městský úřad Moravská Třebová, silniční správní úřad, rozhodnutí č.j. MUMT 05063/2022/OD2 ze dne 9.2.2022, rozhodnutí č.j. MUMT 05055/2022/OD2 ze dne 9.2.2022
- Pardubický kraj, Krajský úřad, odbor životního prostředí a zemědělství - oddělení integrované prevence, vyjádření č.j. KrÚ 83909/2021 (spis. zn. SpKrÚ 82326/2021 OŽPZ OIP) ze dne 15.11.2021
- Krajské ředitelství policie Pardubického kraje, Dopravní inspektorát Svitavy, souhlas č.j. KRPE-88043-1/ČJ-2021-170906 ze dne 11.11.2021, souhlas č.j. KRPE-1122-2/ČJ-2021-170906 ze dne 5.1.2022
- Hasičský záchranný sbor Pardubického kraje, závazné stanovisko č.j. HSPA-4173-2/2021 (zn. 059/MT) ze dne 22.11.2021
- Krajská hygienická stanice Pardubického kraje se sídlem v Pardubicích, závazné stanovisko č.j. KHSPA 17939/2021/HOK-Sy ze dne 22.11.2021
- Správa a údržba silnic Pardubického kraje, pracoviště Moravská Třebová, souhlas ke zvl. užívání silnice zn. SUSPK/11326/2021 ze dne 29.10.2021, stanovisko vl. pozemní komunikace zn. SUSPK/328/2022 ze dne 11.1.2022
- Lesy České republiky, s.p., Lesní správa Svitavy, vyjádření č.j. LCR161/001799/2021 ze dne 4.10.2021
- Lesy České republiky, s.p., Správa toků - oblast povodí Moravy, vyjádření č.j. LCR942/120177/2021 ze dne 1.10.2021
- Ministerstvo obrany, Sekce nakládání s majetkem MO, odbor ochrany územních zájmů a státního odborného dozoru, souhlasné závazné stanovisko č.j. Sp,O:25132/2021-1150-122 ze dne 5.10.2021

- Český hydrometeorologický ústav, vyjádření č.j. CHMI/571/65/2021 ze dne 28.1.2021, vyjádření č.j. CHMI/6772/2022 ze dne 4.7.2022
- Povodí Moravy, s.p., stanovisko č.j.PM-2170/2022/5203/Ko ze dne 13.1.2022
- Ing. David Soukal, vyjádření ze dne 9.12.2021

Vyjádření, stanoviska a sdělení správců inženýrských sítí:

- GasNet Služby, s.r.o., stanovisko č.j. 5002457111 ze dne 21.9.2021 (podmínky jsou zpracovány v rozhodnutí, viz podmínka č. 9b)
- ČEZ Distribuce, a. s., sdělení č.j. 0101596343 ze dne 8.9.2021, vyjádření č.j. 001120966536 ze dne 15.11.2021, vyjádření č.j. 001120966532 ze dne 15.11.2021, SML č. 21_sob01_412874655, SML č. 21_sob01_412874656 (podmínky jsou zpracovány v rozhodnutí, viz podmínka č. 9c)
- ČEZ ICT Services, a.s., sdělení č.j. 0700437049 ze dne 8.9.2021
- Telco Pro Services, a.s. sdělení č.j. 0201298220 ze dne 8.9.2021
- VHOS, a. s., vyjádření č.j. Ing.Mi/2021/9012578 ze dne 26.11.2021 (podmínky jsou zpracovány v rozhodnutí, viz podmínka č. 9a)
- Česká telekomunikační infrastruktura a.s., vyjádření č.j. 783448/21 ze dne 9.9.2021 (podmínky jsou zpracovány v rozhodnutí, viz podmínka č. 9d)
- Obec Dětřichov u Moravské Třebové, vyjádření č.j. ODUMT/0651/2021 ze dne 6.12.2021

Stavební úřad zajistil vzájemný soulad předložených závazných stanovisek dotčených orgánů vyžadovaných zvláštními předpisy a zahrnul je do podmínek rozhodnutí.

Podmínka č. 1 uvedená v závazném stanovisku Krajské hygienické stanice Pardubického kraje se sídlem v Pardubicích ze dne 22.10.2021 se netýká umístění stavby, proto nejsou zpracovány do podmínek pro umístění stavby. Tyto podmínky ovšem mohou být obsahem rozhodnutí – stavebního povolení.

Podmínky uvedené v souhlasech Krajského ředitelství policie Pardubického kraje, Dopravního inspektorátu Svitavy a Správy a údržby silnic Pardubického kraje, oddělení majetkové správy Litomyšl jsou zpracovány v rozhodnutí Městského úřadu Moravská Třebová, silničního správního úřadu ze dne 17.6.2019 vydaném pod č. j. MUMT 18921/2018/OD2 a rozhodnutí č.j. MUMT 05055/2022/OD2 ze dne 9.2.2022.

Podmínky uvedené v souhlasu a stanovisku Správy a údržby silnic Pardubického kraje, oddělení majetkové správy Litomyšl jsou zpracovány v rozhodnutí Městského úřadu Moravská Třebová, silničního správního úřadu k umístění inženýrských sítí ze dne 9.2.2022 vydaném pod č. j. MUMT 05063/2022/OD2 a rozhodnutí č.j. MUMT 05055/2022/OD2 ze dne 9.2.2022

Stavební úřad rozhodl, jak je uvedeno ve výroku rozhodnutí, za použití ustanovení právních předpisů ve výroku uvedených. Stavební úřad při svém posuzování vycházel z výše citovaných podkladů, zejména ze žádosti žadatele, projektové dokumentace předložené k žádosti, stanovisek a rozhodnutí dotčených orgánů, stanovisek vlastníků dopravní a technické infrastruktury, vlastních zjištění při provedeném územním řízení. Stavební úřad v průběhu řízení neshledal důvody, které by bránily vydání územního rozhodnutí o umístění stavby, proto rozhodl způsobem uvedeným ve výroku.

Okruh účastníků územního řízení podle § 85 stavebního zákona:

a) Žadatel

- Obec Dětřichov u Moravské Třebové, sídlo Dětřichov u Moravské Třebové č.p. 82, 571 01 Moravská Třebová 1,
- Obec Staré Město, sídlo: Staré Město č.p. 145, 569 32 Staré Město u Moravské Třebové

b) Obce, na jejichž území má být požadovaný záměr uskutečněn:

- Obec Dětřichov u Moravské Třebové, sídlo Dětřichov u Moravské Třebové č.p. 82, 571 01 Moravská Třebová 1,
- Obec Staré Město, sídlo: Staré Město č.p. 145, 569 32 Staré Město u Moravské Třebové

c) Vlastník pozemku nebo stavby, na kterých má být požadovaný záměr uskutečněn, nebo ten, kdo má jiné věcné právo k tomuto pozemku nebo stavbě:

Vlastníci pozemků parc.č. 1, 3, 7, 18/3, 21, 32/1, 34/2, 34/3, 34/4, 34/6, 42/1, 51/2, 52/1, 52/4, 64/1, 67, 69, 146, 268/4, 268/5, 274/1, 274/2, 356/1, 357, 607/1, 635/6, 635/18, 635/25, 643/1, 643/3, 679/1, 702/1, 702/3, 702/75, 702/76, 702/77, 702/83, 702/84, 702/88, 702/101, 722/1, 735, 740/1, 754, 756, 767/3, 767/4, 780/1, 780/3, 780/4, 783/1, 787/3, 793/1, 793/1, 802/1, 1001, 1008, 1009, 1014, 1056, 1074, 1142, st. p. 3, 5/1, 5/2, 9/1, 9/2, 15, 19/1, 20, 26, 31, 32, 33, 34/1, 34/2, 40/1, 52, 59/2, 76/1, 92/1, 92/3, 98, 102/1, 102/2, parc. č. 2/1, 6, 7, 8/1, 13/3, 15/1, 22, 28/2, 28/2, 30/1, 30/2, 32/1, 33/10, 34/7, 34/9, 38/1, 41, 54/3, 54/4, 57/1, 60, 65/2, 96/4, 100/3, 102, 274/4, 288/1, 288/2, 289, 313/2, 313/4, 313/6, 314/3, 314/4, 407, 413/2, 413/4, 456/4, 500/1, 504/1, 504/4, 504/11, 505, 545/2, 599/2, 604/5, 604/6, 604/8, 604/9, 607/17, 635/1, 635/19, 635/20, 635/21, 635/22, 635/27, 636/1, 638/3, 684/1, 685/6, 690, 702/2, 702/8, 702/75, 702/91, 702/99, 749/2, 762/1, 762/3, 799, 802/2, 1001, 1005, 1006, 1007, 1044, 1049, 1050, 1113, 1161 v katastrálním území Dětrichov u Moravské Třebové,

parc. č. 1609/1, 1717/2, 2353, 2360, 2380/1, 2380/5, 2380/6, 3671, 3677, 3684, 3689, 3696/1, 3726, 4709, 4712, 4713, 4715, 4716, 4727, 4728, 4729, 4731, 5194, 5291, 5300, 5301, 5446, 5456, 5457, 5458, 5459, 5473, 5479, 5480, 5491 v katastrálním území Staré Město u Moravské Třebové,

dále pak vlastníci technické infrastruktury:

GasNet Služby, s.r.o., Plynárenská č.p. 499/1, Zábrdovice, 602 00 Brno 2

ČEZ Distribuce, a. s., Teplická č.p. 874/8, Děčín IV-Podmokly, 405 02 Děčín 2

VHOS, a. s., Nádražní č.p. 1430/6, Předměstí, 571 01 Moravská Třebová 1

Česká telekomunikační infrastruktura a.s., Olšanská č.p. 2681/6, 130 00 Praha 3-Žižkov

d) Osoby, jejichž vlastnické nebo jiné věcné právo k sousedním stavbám anebo sousedním pozemkům nebo stavbám na nich může být územním rozhodnutím přímo dotčeno:

- Československá obchodní banka, a. s., sídlo: Radlická č.p. 333/150, 150 00 Praha 5-Radlice
- Ing. David Soukal, Královéhradecká č.p. 640, 562 01 Ústí nad Orlicí 1

Vypořádání s návrhy a námitkami účastníků:

Zamítnuté návrhy a námitky:

- Správní orgán žádné návrhy nebo námitky nezamítl.

Návrhy a námitky, kterým bylo vyhověno:

- Žaneta Hudriková, kterou na základě plné moci zastupuje Iva Hudriková podala námitku pod č.j. MUMT 25836/2022 dne 8.8.2022, ve které žádá o jiné umístění domovní šachty, a to na pozemku parc. č. 702/3 v k. ú. Dětrichov u Moravské Třebové vedle živého plotu.

Námitce bylo plně vyhověno v bodě č. 7 podmínek pro umístění stavby.

Vypořádání s vyjádřeními účastníků k podkladům rozhodnutí:

- Účastníci se k podkladům rozhodnutí nevyjádřili.

Poučení účastníků:

Rozhodnutí o umístění stavby se doručuje jednotlivě pouze žadateli, obci, na jejímž území má být záměr uskutečněn, a dotčeným orgánům; ostatním účastníkům řízení se již doručuje veřejnou vyhláškou.

Proti tomuto rozhodnutí se lze odvolat do 15 dnů ode dne jeho oznámení k odboru majetkovému, stavebního řádu a investic, Krajského úřadu Pardubického kraje podáním u zdejšího správního orgánu.

Odvolání se podává s potřebným počtem stejnopisů tak, aby jeden stejnopis zůstal správnímu orgánu a aby každý účastník dostal jeden stejnopis. Nepodá-li účastník potřebný počet stejnopisů, vyhotoví je správní orgán na náklady účastníka. Podle § 144 odst. 5 stavebního zákona v řízení s velkým počtem účastníků správní orgán účastníky uvědomí o podaném odvolání veřejnou vyhláškou, v níž určí lhůtu k podání vyjádření, která nesmí být kratší než 5 dnů. Odvolatel není povinen podávat odvolání s potřebným počtem stejnopisů podle § 82 odst. 2 správního řádu.

Odvoláním lze napadnout výrokovou část rozhodnutí, jednotlivý výrok nebo jeho vedlejší ustanovení. Odvolání jen proti odůvodnění rozhodnutí je nepřipustné.

Lhůta pro podání odvolání se počítá ode dne následujícího po doručení písemného vyhotovení rozhodnutí, nejpozději však po uplynutí desátého dne ode dne, kdy bylo nedoručené a uložené rozhodnutí připraveno k vyzvednutí. Toto platí pro jednotlivé doručení. V případě doručování rozhodnutí veřejnou vyhláškou se lhůta pro odvolání počítá ode dne následujícího po 15. dnu vyvěšení na úřední desce v místě správního úřadu (na úřední desce Městského úřadu v Moravské Třebové).

V odvolání se uvede, v jakém rozsahu se rozhodnutí napadá a dále namítaný rozpor s právními předpisy nebo nesprávnosti rozhodnutí nebo řízení, jež mu předcházelo.

Včas podané a přípustné odvolání má dle s ustanovením § 85 odst. 1 správního řádu odkladný účinek.

Stavební úřad po dni nabytí právní moci územního rozhodnutí doručí žadateli stejnopis písemného vyhotovení územního rozhodnutí opatřený doložkou právní moci spolu s ověřenou grafickou přílohou, stejnopis písemného vyhotovení územního rozhodnutí opatřený doložkou právní moci doručí, jde-li o stavby podle § 15 nebo 16 stavebního zákona, také stavebnímu úřadu příslušnému k povolení stavby.

Rozhodnutí má podle § 93 odst. 1 stavebního zákona platnost 2 roky. Podmínky rozhodnutí o umístění stavby platí po dobu trvání stavby či zařízení, nedošlo-li z povahy věci k jejich konzumaci.

Otisk úředního razítka

Ing. Lenka CHLÁDKOVÁ
oprávněná úřední osoba
odbor výstavby a ÚP MěÚ Moravská Třebová
*dle § 15 odst. 2 zák.č. 500/2004 Sb., správní řád, ve
znění pozdějších předpisů*

Poplatek:

Správní poplatek podle zákona č. 634/2004 Sb., o správních poplatcích, ve znění pozdějších předpisů položky 17 odst. 1 písm. h) ve výši 3000 Kč, položky 17 odst. 1 písm. e) ve výši 1000 Kč, celkem 4000 Kč byl zaplacen dne 2.9.2022.

Přílohy:

- KATASTRÁLNÍ SITUAČNÍ VÝKRES – LIST č. 1 – výkres č. C.2.1
- KATASTRÁLNÍ SITUAČNÍ VÝKRES – LIST č. 2 – výkres č. C.2.2
- KATASTRÁLNÍ SITUAČNÍ VÝKRES – LIST č. 3 – výkres č. C.2.3

Toto rozhodnutí musí být vyvěšeno po dobu 30 dnů na úřední desce příslušného obecního úřadu a současně zveřejněno způsobem umožňujícím dálkový přístup!

Vyvěšeno dne:

Sejmuto dne:

Jméno, podpis, razítko
oprávněné osoby, která potvrzuje vyvěšení

Jméno, podpis, razítko
oprávněné osoby, která potvrzuje vyvěšení

Obdržel k vyvěšení na úřední desce:

Obec Dětrichov u Moravské Třebové
Obec Staré Město
Městský úřad Moravská Třebová

Uvedený obecní úřad se tímto žádá o:

1. vyvěšení tohoto rozhodnutí s potvrzením o dni vyvěšení,
2. sejmutí tohoto rozhodnutí po 30 dnech od vyvěšení (den vyvěšení se nepočítá) s potvrzením o dni sejmutí,

zaslání takto potvrzeného rozhodnutí zpět na Městský úřad Moravská Třebová, odbor výstavby a územního plánování, nám. TGM 29, 571 01 Moravská Třebová

Obdržel:**navrhovatelé (dodejky):**

Obec Dětrichov u Moravské Třebové, IDDS: z46a4kk
sídlo: Dětrichov u Moravské Třebové č.p. 82, 571 01 Moravská Třebová 1
Obec Staré Město, IDDS: 46va5ez
sídlo: Staré Město č.p. 145, 569 32 Staré Město u Moravské Třebové

účastníci (doručeno veřejnou vyhláškou):

Mojmír Čermák, Rovensko č.p. 272, 789 01 Zábřeh
Martin Tumakov, Staré Město č.p. 91, 569 32 Staré Město u Moravské Třebové
Lenka Tumaková, Staré Město č.p. 91, 569 32 Staré Město u Moravské Třebové
Ing. Vladimír Čepil, Třebořov č.p. 234, 569 33 Třebořov
Josef Čechman, Sušice č.p. 47, 571 01 Moravská Třebová 1
Milan Kunc, Dětrichov u Moravské Třebové č.p. 4, 571 01 Moravská Třebová 1
Karel Trnka, Staré Město č.p. 79, 569 32 Staré Město u Moravské Třebové
Marie Trnková, Staré Město č.p. 79, 569 32 Staré Město u Moravské Třebové
Josef Čermák, Nerudova č.p. 1231/15, Předměstí, 571 01 Moravská Třebová 1
Jiří Horský, Staré Město č.p. 244, 569 32 Staré Město u Moravské Třebové
Alena Smolíková, Staré Město č.p. 75, 569 32 Staré Město u Moravské Třebové
Miroslav Smolík, Staré Město č.p. 215, 569 32 Staré Město u Moravské Třebové
Radek Zmeškal, Dětrichov u Moravské Třebové č.p. 86, 571 01 Moravská Třebová 1
Marcela Zmeškalová, Dětrichov u Moravské Třebové č.p. 86, 571 01 Moravská Třebová 1
Lukáš Kocanda, Dětrichov u Moravské Třebové č.p. 99, 571 01 Moravská Třebová 1
Zdeňka Kocandová, Jiráskova č.p. 707/90, Předměstí, 571 01 Moravská Třebová 1
Karolína Weberová, Drnovice č.p. 730, 683 04 Drnovice
Iveta Kuncová, Dětrichov u Moravské Třebové č.p. 4, 571 01 Moravská Třebová 1
Petr Kaša, Dětrichov u Moravské Třebové č.p. 69, 571 01 Moravská Třebová 1
Petr Šlezar, Dětrichov u Moravské Třebové č.p. 13, 571 01 Moravská Třebová 1
Pavel Pleva, Dětrichov u Moravské Třebové č.p. 38, 571 01 Moravská Třebová 1
Ing. Jan Dirhan, Tábor č.p. 2327/20, Žabovřesky, 616 00 Brno 16
Mgr. Jana Dirhanová, Tábor č.p. 2327/20, Žabovřesky, 616 00 Brno 16
Lubomír Kozlovský, Dětrichov u Moravské Třebové č.p. 23, 571 01 Moravská Třebová 1
Pavla Navrátilová, Dětrichov u Moravské Třebové č.p. 63, 571 01 Moravská Třebová 1
Alena Kudrnová, Dětrichov u Moravské Třebové č.p. 76, 571 01 Moravská Třebová 1
Jaroslava Šlězarová, Dětrichov u Moravské Třebové č.p. 78, 571 01 Moravská Třebová 1
Josef Šťastný, Brněnská č.p. 50/45, Předměstí, 571 01 Moravská Třebová 1
Irena Havlíčková, Dětrichov u Moravské Třebové č.p. 15, 571 01 Moravská Třebová 1
Martina Prokůpková, Dětrichov u Moravské Třebové č.p. 2, 571 01 Moravská Třebová 1
Jan Piňos, Dětrichov u Moravské Třebové č.p. 3, 571 01 Moravská Třebová 1
Věra Nečesánková, Dětrichov u Moravské Třebové č.p. 5, 571 01 Moravská Třebová 1
František Dědič, Dětrichov u Moravské Třebové č.p. 59, 571 01 Moravská Třebová 1
Jan Odehnal, Nová č.p. 1307/30, Předměstí, 571 01 Moravská Třebová 1
EKOVRAKÁČ s.r.o., Lanškrounská č.p. 239/66, Předměstí, 571 01 Moravská Třebová 1
Tomáš Novotný, Dětrichov u Moravské Třebové č.p. 64, 571 01 Moravská Třebová 1

František Kaša, Dětrichov u Moravské Třebové č.p. 77, 571 01 Moravská Třebová 1
Marie Kašová, Dětrichov u Moravské Třebové č.p. 77, 571 01 Moravská Třebová 1
Michal Petr, Chelčického č.p. 225, 560 02 Česká Třebová 2
Veronika Petrová, Chelčického č.p. 225, 560 02 Česká Třebová 2
Jan Schiller, Dětrichov u Moravské Třebové č.p. 101, 571 01 Moravská Třebová 1
Věra Schillerová, Dětrichov u Moravské Třebové č.p. 101, 571 01 Moravská Třebová 1
Lenka Vulcová, Palackého č.p. 433, Parník, 560 02 Česká Třebová 2
František Koudelka, Dětrichov u Moravské Třebové č.p. 49, 571 01 Moravská Třebová 1
Blanka Koudelková, Dětrichov u Moravské Třebové č.p. 49, 571 01 Moravská Třebová 1
Jiří Adamec, Dětrichov u Moravské Třebové č.p. 94, 571 01 Moravská Třebová 1
Petr Medek, Dětrichov u Moravské Třebové č.p. 93, 571 01 Moravská Třebová 1
Milan David, Dětrichov u Moravské Třebové č.p. 92, 571 01 Moravská Třebová 1
Jitka Davidová, Dětrichov u Moravské Třebové č.p. 92, 571 01 Moravská Třebová 1
Pavel Pleva, Dětrichov u Moravské Třebové č.p. 91, 571 01 Moravská Třebová 1
vlastníci pozemku parc. č. 635/1 v k. ú. Dětrichov u Moravské Třebové
Miloslav Starý, Dětrichov u Moravské Třebové č.p. 89, 571 01 Moravská Třebová 1
Miroslava Stará, Dětrichov u Moravské Třebové č.p. 89, 571 01 Moravská Třebová 1
Michal Herman, Alšova č.p. 1376/28, Předměstí, 571 01 Moravská Třebová 1
Ludmila Komárková, Dětrichov u Moravské Třebové č.p. 45, 571 01 Moravská Třebová 1
Pavel Halva, Dětrichov u Moravské Třebové č.p. 47, 571 01 Moravská Třebová 1
Pavel Halva, Dětrichov u Moravské Třebové č.p. 47, 571 01 Moravská Třebová 1
Iva Janíčková, Dětrichov u Moravské Třebové č.p. 103, 571 01 Moravská Třebová 1
Pavel Komárek, Bílá Studně č.p. 12, Staré Město, 571 01 Moravská Třebová 1
Pavel Komárek, Dětrichov u Moravské Třebové č.p. 45, 571 01 Moravská Třebová 1
Miroslava Komárková, Bílá Studně č.p. 12, Staré Město, 571 01 Moravská Třebová 1
Ludmila Komárková, Dětrichov u Moravské Třebové č.p. 45, 571 01 Moravská Třebová 1
Petr Komárek, Dětrichov u Moravské Třebové č.p. 103, 571 01 Moravská Třebová 1
Michal Kvapil, Dětrichov u Moravské Třebové č.p. 84, 571 01 Moravská Třebová 1
Josef Holínka, Dětrichov u Moravské Třebové č.p. 95, 571 01 Moravská Třebová 1
Josef Holínka, Přívrat č.p. 97, 560 02 Česká Třebová 2
Pavel Charenza, Dětrichov u Moravské Třebové č.p. 48, 571 01 Moravská Třebová 1
Ing. František Slouka, Dětrichov u Moravské Třebové č.p. 65, 571 01 Moravská Třebová 1
Dis. Věra Slouková, Dis., Dětrichov u Moravské Třebové č.p. 65, 571 01 Moravská Třebová 1
Milada Adamcová, Dětrichov u Moravské Třebové č.p. 98, 571 01 Moravská Třebová 1
Eva Zítková, Holandská č.p. 1401/7, Předměstí, 571 01 Moravská Třebová 1
Petr Procházka, Dětrichov u Moravské Třebové č.p. 44, 571 01 Moravská Třebová 1
Jana Smolová, Dětrichov u Moravské Třebové č.p. 40, 571 01 Moravská Třebová 1
Miroslav Sedlář, nám. Kosmonautů č.p. 1147/6, 789 85 Mohelnice
Marie Plevová, Dětrichov u Moravské Třebové č.p. 38, 571 01 Moravská Třebová 1
Lucie Votavová, Dětrichov u Moravské Třebové č.p. 38, 571 01 Moravská Třebová 1
Zuzana Skálová, Jírovcova č.p. 541/5, Kohoutovice, 623 00 Brno 23
Josef Němec, Staré Město č.p. 171, 569 32 Staré Město u Moravské Třebové
Josef Faltus, Dětrichov u Moravské Třebové č.p. 8, 571 01 Moravská Třebová 1
Radka Faltusová, Dětrichov u Moravské Třebové č.p. 14, 571 01 Moravská Třebová 1
Jiří Šlězár, Dětrichov u Moravské Třebové č.p. 78, 571 01 Moravská Třebová 1
MVDr. Petr Nováček, Myslbekova č.p. 1169/13, Židenice, 615 00 Brno 15
Hana Pappová, Na Kruhovce č.p. 223, 549 11 Dolní Radechová
Jiřina Medková, Dětrichov u Moravské Třebové č.p. 32, 571 01 Moravská Třebová 1
Jaroslav Hofman, Dětrichov u Moravské Třebové č.p. 31, 571 01 Moravská Třebová 1
Michal Janků, Dětrichov u Moravské Třebové č.p. 30, 571 01 Moravská Třebová 1
Hana Janků, Dětrichov u Moravské Třebové č.p. 30, 571 01 Moravská Třebová 1
František Zbytovský, Dětrichov u Moravské Třebové č.p. 68, 571 01 Moravská Třebová 1
Naděžda Zbytovská, Dětrichov u Moravské Třebové č.p. 68, 571 01 Moravská Třebová 1
Žaneta Hudriková, Zimmerlova 21, Zábřeh, 700 30 Ostrava 30
trvalý pobyt: Horní č.p. 791/3, Hrabůvka, 700 30 Ostrava 30
Jiří Kvapil, Dětrichov u Moravské Třebové č.p. 25, 571 01 Moravská Třebová 1
Hana Studená, Dětrichov u Moravské Třebové č.p. 19, 571 01 Moravská Třebová 1
Jiří Štefka, Dětrichov u Moravské Třebové č.p. 79, 571 01 Moravská Třebová 1

Libuše Žáková, Dětrichov u Moravské Třebové č.p. 21, 571 01 Moravská Třebová 1
 Antonín Žák, Dětrichov u Moravské Třebové č.p. 21, 571 01 Moravská Třebová 1
 AGRONA Staré Město, a.s., Staré Město č.p. 5, 569 32 Staré Město u Mor.Třebové
 Ladislav Břicháč, Dětrichov u Moravské Třebové č.p. 20, 571 01 Moravská Třebová 1
 Alena Břicháčová, Dětrichov u Moravské Třebové č.p. 20, 571 01 Moravská Třebová 1
 Petr Holý, Doubravice č.p. 53, 789 82 Moravičany
 Ivana Dvořáčková, Dětrichov u Moravské Třebové č.p. 35, 571 01 Moravská Třebová 1
 Alena Kroulíková, Třebařov č.p. 67, 569 33 Třebařov
 Pavel Buriánek, Dětrichov u Moravské Třebové č.p. 55, 571 01 Moravská Třebová 1
 Vojtěch Knápek, Horní Třešňovec č.p. 139, 563 01 Lanškroun
 Monika Flidrová, Dobrovského č.p. 326, Žichlinské Předměstí, 563 01 Lanškroun
 Petr Skalník, Příluka č.p. 18, 539 44 Proseč u Skutče
 Vladislava Plašilová, Staré Město č.p. 220, 569 32 Staré Město u Moravské Třebové
 Lubomír Slezák, náměstí Míru č.p. 48/69, Město, 568 02 Svitavy 2
 Václav Gečnuk, Západní č.p. 1354/24, Předměstí, 571 01 Moravská Třebová 1
 Milan Hloušek, Lanškrounská č.p. 239/66, Předměstí, 571 01 Moravská Třebová 1
 Petr Votava, Dětrichov u Moravské Třebové č.p. 38, 571 01 Moravská Třebová 1
 Milan Pavlů, Dětrichov u Moravské Třebové č.p. 52, 571 01 Moravská Třebová 1
 Alena Pavlů, Dětrichov u Moravské Třebové č.p. 52, 571 01 Moravská Třebová 1
 Jan Korec, Dětrichov u Moravské Třebové č.p. 60, 571 01 Moravská Třebová 1
 Petr Korec, sídliště Nádražní č.p. 1183, 684 01 Slavkov u Brna
 Jaroslav Brenner, Bezručova č.p. 1433/65, Pražské Předměstí, 500 02 Hradec Králové 2
 Danuše Kaderková, B. Němcové č.p. 1199/8, Předměstí, 571 01 Moravská Třebová 1
 Zdenka Šimková, Albrechtická č.p. 815, Žichlinské Předměstí, 563 01 Lanškroun
 Petr Juračka, Staré Město č.p. 221, 569 32 Staré Město u Moravské Třebové
 Rudolf Andrlík, Staré Město č.p. 98, 569 32 Staré Město u Moravské Třebové
 GasNet Služby, s.r.o., IDDS: jnnyjs6
 sídlo: Plynárenská č.p. 499/1, Zábrdovice, 602 00 Brno 2
 ČEZ Distribuce, a. s., IDDS: v95uqfy
 sídlo: Teplická č.p. 874/8, Děčín IV-Podmokly, 405 02 Děčín 2
 VHOS, a. s., IDDS: r3pgv47
 sídlo: Nádražní č.p. 1430/6, Předměstí, 571 01 Moravská Třebová 1
 Česká telekomunikační infrastruktura a.s., IDDS: qa7425t
 sídlo: Olšanská č.p. 2681/6, 130 00 Praha 3-Žižkov
 Úřad pro zastupování státu ve věcech majetkových, odbor Odloučené pracoviště Svitavy,
 sídlo: Rašínovo nábřeží č.p. 390/42, Nové Město, 128 00 Praha 28
 Státní pozemkový úřad, Krajský pozemkový úřad pro Pardubický kraj,
 sídlo: Husinecká č.p. 1024/11a, Žižkov, 130 00 Praha 3
 Československá obchodní banka, a. s., sídlo: Radlická č.p. 333/150, 150 00 Praha 5-Radlice
 Ing. David Soukal, Královéhradecká č.p. 640, 562 01 Ústí nad Orlicí 1
 RECPROJEKT s.r.o., IDDS: y9ewtxc
 sídlo: Fáblovka č.p. 404, Pardubice-Polabiny, 533 52 Staré Hradiště u Pardubic

dotčené orgány:

Městský úřad Moravská Třebová, orgán ochrany přírody a krajiny, nám. T. G. Masaryka č.p. 32/29,
 Město, 571 01 Moravská Třebová 1
 Městský úřad Moravská Třebová, orgán ochrany ovzduší, nám. T. G. Masaryka č.p. 32/29, Město, 571 01
 Moravská Třebová 1
 Městský úřad Moravská Třebová, orgán státní správy lesů, nám. T. G. Masaryka č.p. 32/29, Město, 571
 01 Moravská Třebová 1
 Městský úřad Moravská Třebová, orgán ochrany ZPF, nám. T. G. Masaryka č.p. 32/29, Město, 571 01
 Moravská Třebová 1
 Městský úřad Moravská Třebová, vodoprávní úřad, Nám. T. G. Masaryka 29, Město, 571 01 Moravská
 Třebová 1
 Městský úřad Moravská Třebová, silniční správní úřad, nám. T. G. Masaryka č.p. 32/29, Město, 571 01
 Moravská Třebová 1
 Městský úřad Moravská Třebová, orgán státní památkové péče, nám. T. G. Masaryka č.p. 32/29, Město,
 571 01 Moravská Třebová 1

Městský úřad Moravská Třebová, orgán územního plánování, nám. T. G. Masaryka č.p. 32/29, Město, 571 01 Moravská Třebová 1
Pardubický kraj, Krajský úřad, odbor životního prostředí a zemědělství - oddělení integrované prevence, IDDS: z28bwu9

sídlo: Komenského náměstí č.p. 125, Pardubice I, Pardubice-Staré Město, 532 11 Pardubice 2
Krajské ředitelství policie Pardubického kraje, Dopravní inspektorát Svitavy, IDDS: ndihp32

sídlo: Na Spravedlnosti č.p. 2516, Zelené Předměstí, 530 02 Pardubice 2

Hasičský záchranný sbor Pardubického kraje, IDDS: 48taa69

sídlo: Teplého č.p. 1526, Zelené Předměstí, 530 02 Pardubice 2

Krajská hygienická stanice Pardubického kraje se sídlem v Pardubicích, IDDS: 23wai86

sídlo: Mezi Mosty č.p. 1793, Bílé Předměstí, 530 03 Pardubice 3

Správa a údržba silnic Pardubického kraje, pracoviště Moravská Třebová, IDDS: ffhk8fq

sídlo: Doubravice č.p. 98, 533 53 Pardubice 19

Lesy České republiky, s.p., Lesní správa Svitavy, IDDS: e8jcfsn

sídlo: Přemyslova č.p. 1106/19, Nový Hradec Králové, 500 08 Hradec Králové 8

Ministerstvo obrany, Sekce nakládání s majetkem MO, odbor ochrany územních zájmů a státního odborného dozoru, IDDS: hjyaavk

sídlo: Tychonova č.p. 221/1, 160 00 Praha 6-Hradčany

Český hydrometeorologický ústav, IDDS: e37djs6

sídlo: Na Šabatce č.p. 2050/17, Praha 4-Komořany, 143 00 Praha 412

Lesy České republiky, s.p., Správa toků - oblast povodí Moravy, IDDS: e8jcfsn

sídlo: Přemyslova č.p. 1106/19, Nový Hradec Králové, 500 08 Hradec Králové 8

Povodí Moravy, s.p., IDDS: m49t8gw

sídlo: Dřevařská č.p. 932/11, Veveří, 602 00 Brno 2



DIMENZE HLAVNÍCH ŘADŮ BUDE UPŘESNĚNA V DALŠÍM PROJEKTOVANÉM STUPNI VÝPOČTEM.

LEGENDA INŽENÝRSKÝCH SÍTÍ:

- NAVŘZENÁ STOKA ODTOKU A VÝÚSTNÍ OBJEKT NAVRŽENÉ ČOV DĚTŘICHOV U MOR. TŘEBOVÉ - SO 1
- NAVŘZENÝ VODOVOD PRO ČOV - SO 1
- NAVŘZENÁ PŘÍPOJKA NN PRO ČOV - SO 1
- NAVŘZENÁ PROVOZNÍ BUDOVA ČOV - ZASTŘEŠENÁ PLOCHA (SO 1.10)
- NAVŘZENÝ CHODNÍK V AREÁLU ČOV (SO 1.20)
- NAVŘZENÁ PŘÍJEZDOVÁ KOMUNIKACE K ČOV (SO 1.20)
- NAVŘZENÁ OZELENĚNÍ ČOV - SO 1 (SO 1.60)
- NAVŘZENÝ TLAKOVÝ KANALIZAČNÍ HLAVNÍ ŘÁD (HŘ) - SO 2
- NAVŘZENÝ TLAKOVÝ KANALIZAČNÍ PODRUŽNÝ ŘÁD (PŘ) A DOMOVNÍ ČERPAČÍ ŠACHTA (DČŠ) - SO 2
- NAVŘZENÁ GRAVITAČNÍ KANALIZAČNÍ STOKA - SO 3
- NAVŘZENÁ VEŘEJNÁ ČÁST GRAVITAČNÍ KANALIZAČNÍ PŘÍPOJKY (PŘ) A REVIZNÍ ŠACHTA (RŠ) - SO 3
- NAVŘZENÉ PŘEPOJENÍ DOMOVNÍ KANALIZACE DO ČŠ - NENÍ SOUČÁSTÍ STAVBY
- STÁVAJÍCÍ KANALIZAČNÍ VÝÚSTĚ DO POTOKA / TRATIVODU / SEPTIKU NEBO JÍMKY
- STÁVAJÍCÍ JÍMKA / SEPTIK / DČOV KE ZRUŠENÍ

LEGENDA DOTČENÝCH POZEMKŮ:

- POZEMEK DOTČENÝ HLAVNÍM ŘÁDEM TLAKOVÉ KANALIZACE
- POZEMEK DOTČENÝ PODRUŽNÝM ŘÁDEM TLAKOVÉ KANALIZACE NEBO DČŠ
- POZEMEK DOTČENÝ GRAVITAČNÍ KANALIZACÍ

LEGENDA OCHRANNÝCH PÁSEM:

- OCHRANNÉ PÁSMO LESNÍHO POZEMKU

KLAD LISTŮ:

Staré Město

2

3

Dětřichov


VÝŠKOVÝ SYSTÉM: BpV
SOUŘADNICOVÝ SYSTÉM: JTSK
VŠECHNY PODZEMNÍ SÍTĚ JSOU ZAKRESLENY POUZE ORIENTAČNĚ!!!
PŘED ZAHÁJENÍM STAVBY JE NUTNÉ TYTO SÍTĚ NECHAT VYTÝČIT PŘÍMO V TERÉNU.
V SITUACI NEJSOU ZAKRESLENY PŘÍPOJKY INŽ. SÍTÍ K JEDNOTLIVÝM NEMOVITOSTEM.

Zodpovědný projektant: Ing. Jan Falta	Vypracovala: Ing. Tereza Christelová	Technická kontrola: Ing. Martin Baše
Kraj: Pardubický	Obec: Dětřichov u Mor. Třebové, Staré Město	
Investor: Obec Dětřichov u Moravské Třebové, Obec Staré Město		

DĚTŘICHOV U MORAVSKÉ TŘEBOVÉ
ČOV A SPLAŠKOVÁ KANALIZACE

KATASTRÁLNÍ SITUAČNÍ VÝKRES - LIST č. 1

Stupeň	DUR
Datum	2021
Formát	6A4
Zakázk. číslo	930.P2.19
Měřítko:	Č. přílohy: 1 : 1 000 C.2.1

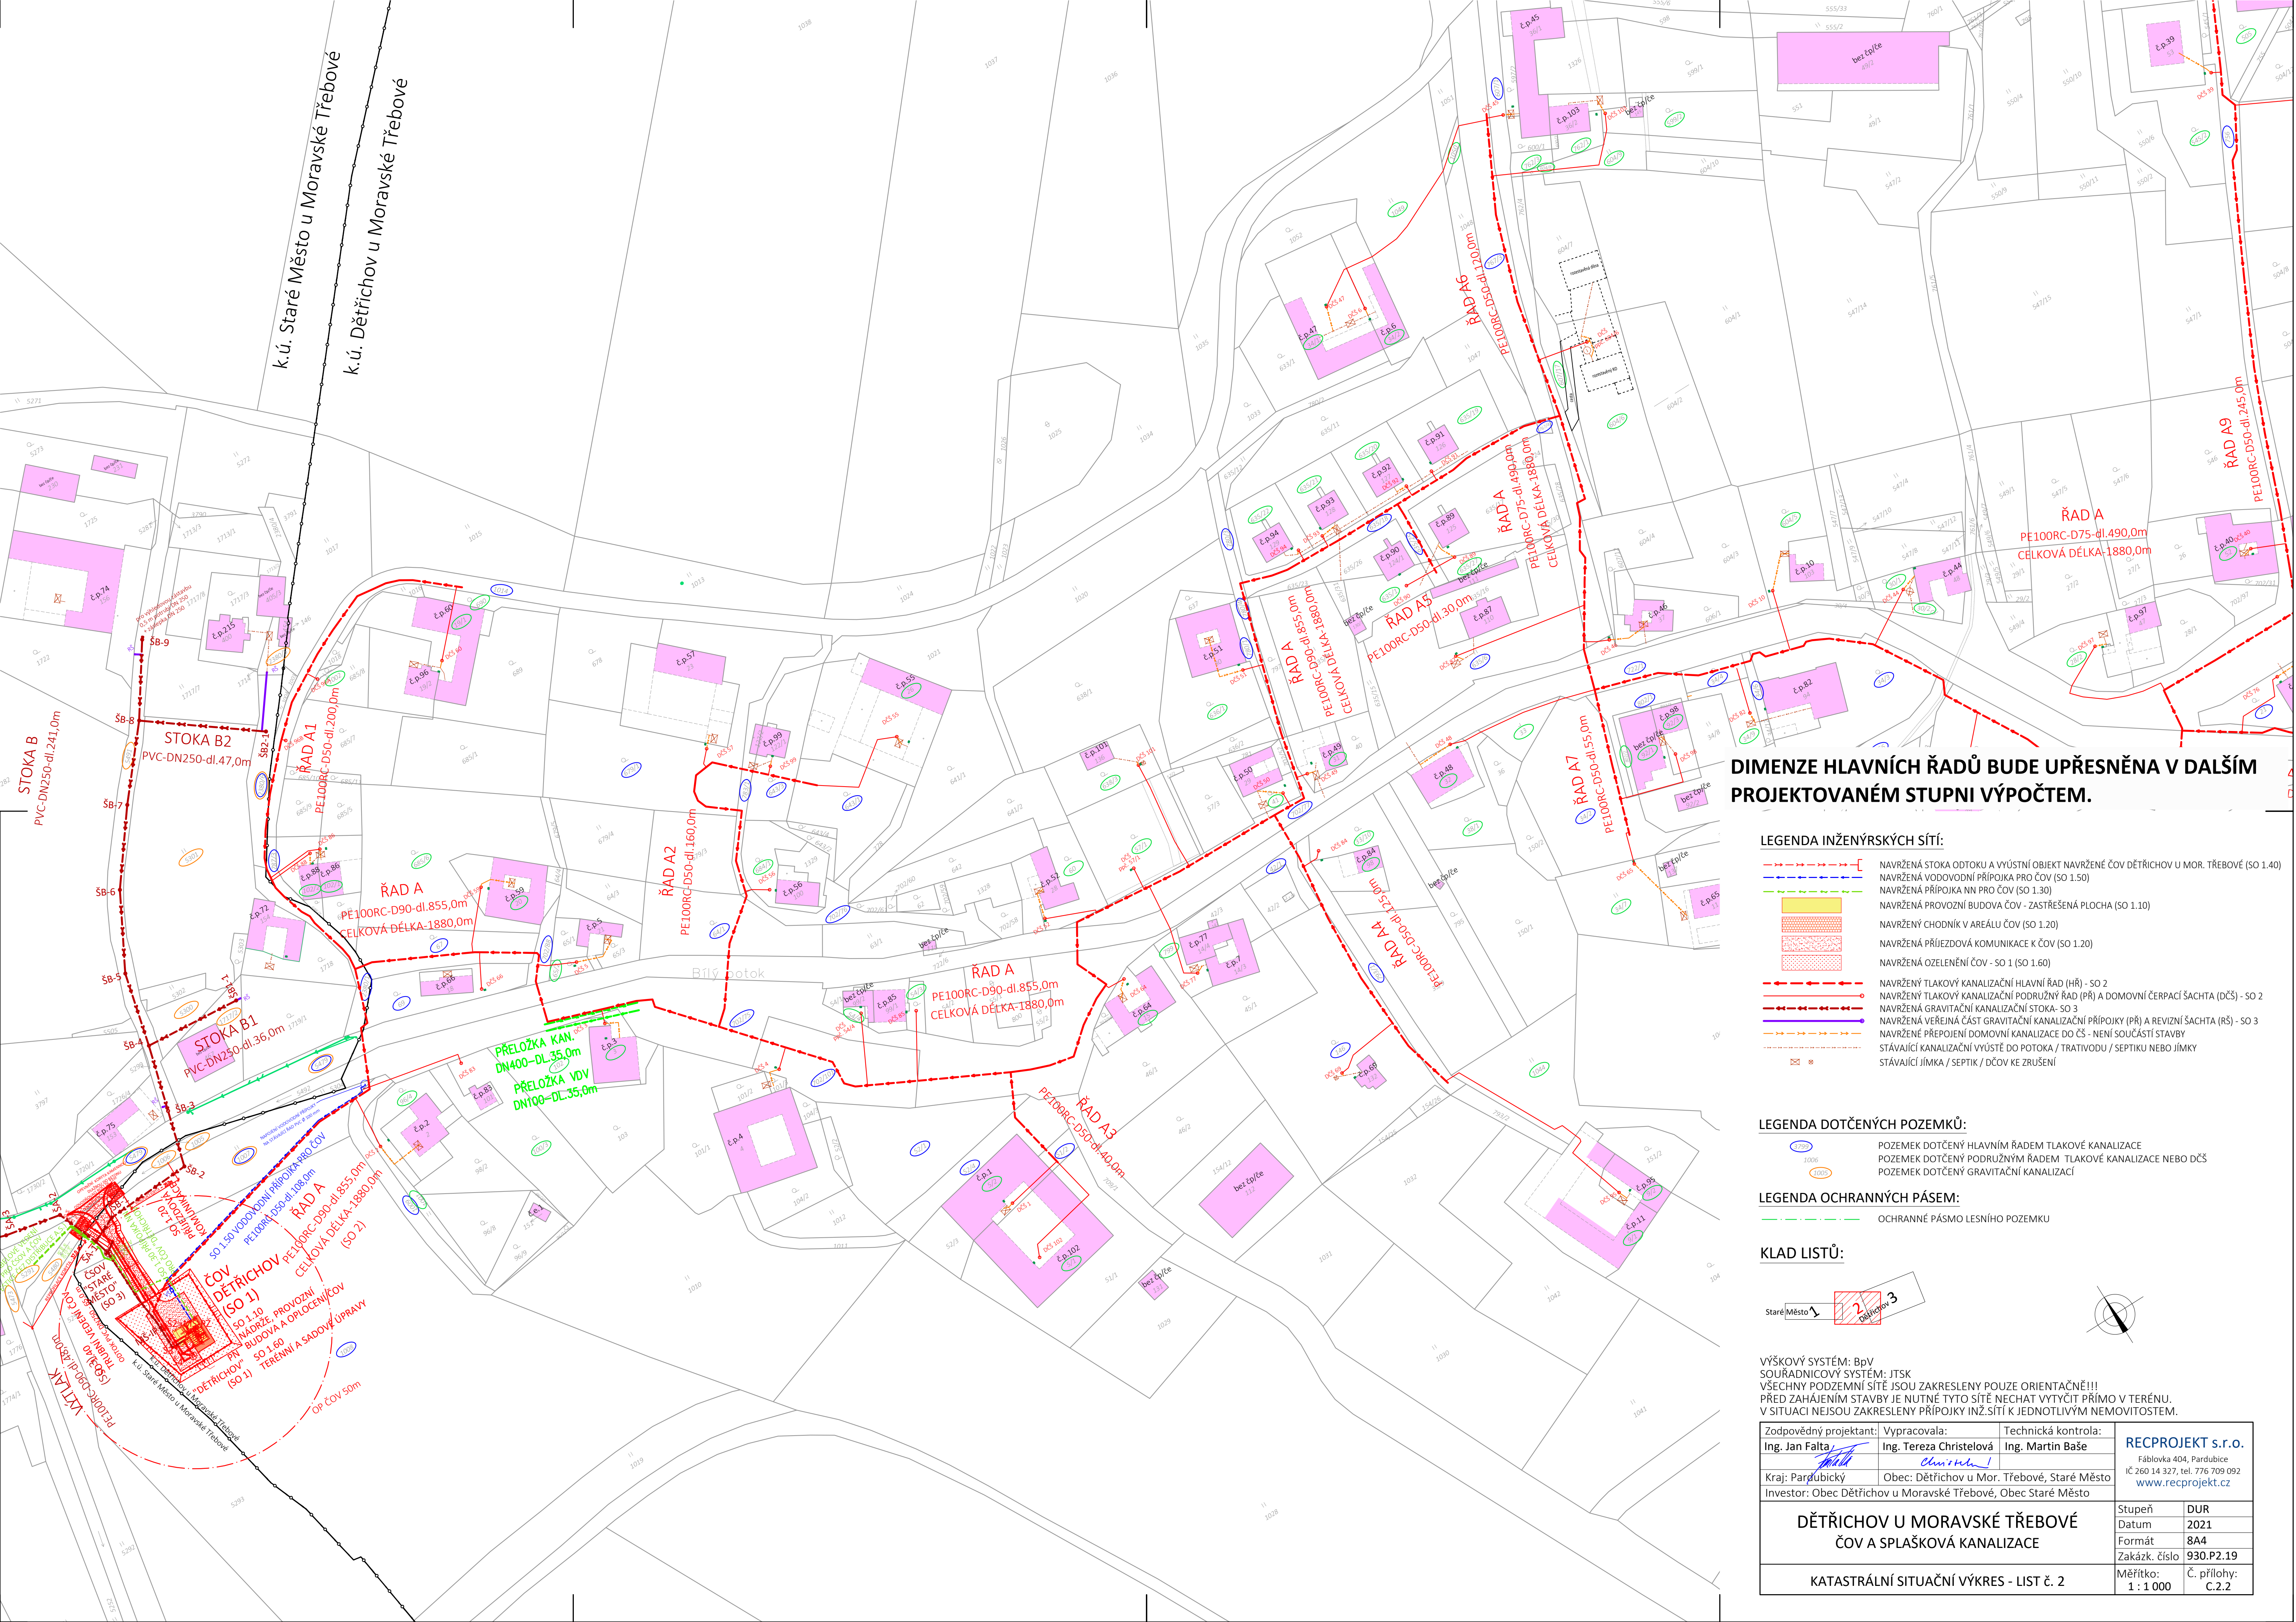

DIMENZE HLAVNÍCH ŘADŮ BUDE UPŘESNĚNA V DALŠÍM PROJEKTOVANÉM STUPNI VÝPOČTEM.

LEGENDA INŽENÝRSKÝCH SÍTÍ:

- NAVŘENÁ STOKA ODTOKU A VÝUSTNÍ OBJEKT NAVRŽENÝ ČOV DĚTRICHOV U MOR. TŘEBOVÉ (SO 1.40)
- NAVŘENÁ VODOVODNÍ PŘÍPOJKA PRO ČOV (SO 1.50)
- NAVŘENÁ PŘÍPOJKA NN PRO ČOV (SO 1.30)
- NAVŘENÁ PROVOZNÍ BUDOVA ČOV - ZASTŘEŠENÁ PLOCHA (SO 1.10)
- NAVŘENÝ CHODNÍK V AREÁLU ČOV (SO 1.20)
- NAVŘENÁ PŘÍJEZDOVÁ KOMUNIKACE K ČOV (SO 1.20)
- NAVŘENÁ OZELENĚNÍ ČOV - SO 1 (SO 1.60)
- NAVŘENÝ TLAKOVÝ KANALIZAČNÍ HLAVNÍ ŘÁD (HŘ) - SO 2
- NAVŘENÝ TLAKOVÝ KANALIZAČNÍ PODRUŽNÝ ŘÁD (PŘ) A DOMOVNÍ ČERPACÍ ŠACHTA (DČŠ) - SO 2
- NAVŘENÁ GRAVITAČNÍ KANALIZAČNÍ STOKA - SO 3
- NAVŘENÁ VEŘEJNÁ ČÁST GRAVITAČNÍ KANALIZAČNÍ PŘÍPOJKY (PŘ) A REVIZNÍ ŠACHTA (RŠ) - SO 3
- NAVŘENÉ PŘEPOJENÍ DOMOVNÍ KANALIZACE DO ČS - NENÍ SOUČÁSTÍ STAVBY
- STÁVAJÍCÍ KANALIZAČNÍ VÝUSTĚ DO POTOKA / TRATIVODU / SEPTIKU NEBO JÍMKY
- STÁVAJÍCÍ JÍMKA / SEPTIK / DČOV KE ZRUŠENÍ


LEGENDA DOTČENÝCH POZEMKŮ:

- POZEMEK DOTČENÝ HLAVNÍM ŘÁDEM TLAKOVÉ KANALIZACE
- POZEMEK DOTČENÝ PODRUŽNÝM ŘÁDEM TLAKOVÉ KANALIZACE NEBO DČŠ
- POZEMEK DOTČENÝ GRAVITAČNÍ KANALIZACÍ

LEGENDA OCHRANNÝCH PÁSEM:


- OCHRANNÉ PÁSMO LESNÍHO POZEMKU

KLAD LISTŮ:

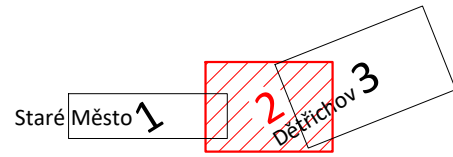

VÝŠKOVÝ SYSTÉM: BpV
SOUŘADNICOVÝ SYSTÉM: JTSK
VŠECHNY PODZEMNÍ SÍTĚ JSOU ZAKRESLENY POUZE ORIENTAČNĚ!!!
PŘED ZAHÁJENÍM STAVBY JE NUTNÉ TYTO SÍTĚ NECHAT VYTÝČIT PŘÍMO V TERÉNU.
V SITUACI NEJSOU ZAKRESLENY PŘÍPOJKY INŽ. SÍTÍ K JEDNOTLIVÝM NEMOVITOSTEM.

Zodpovědný projektant:	Vypracovala:	Technická kontrola:	RECPROJEKT s.r.o. Fáblovka 404, Pardubice IČ 260 14 327, tel. 776 709 092 www.recprojekt.cz	
Ing. Jan Falta	Ing. Tereza Christelová	Ing. Martin Baše		
Kraj: Pardubický	Obec: Dětrichov u Mor. Třebové, Staré Město			
Investor: Obec Dětrichov u Moravské Třebové, Obec Staré Město				
DĚTRICHOV U MORAVSKÉ TŘEBOVÉ ČOV A SPLAŠKOVÁ KANALIZACE				
			Stupeň	DUR
			Datum	2021
			Formát	8A4
			Zakázk. číslo	930.P2.19
KATASTRÁLNÍ SITUACNÍ VÝKRES - LIST č. 2			Měřítko: 1 : 1 000	Č. přílohy: C.2.2

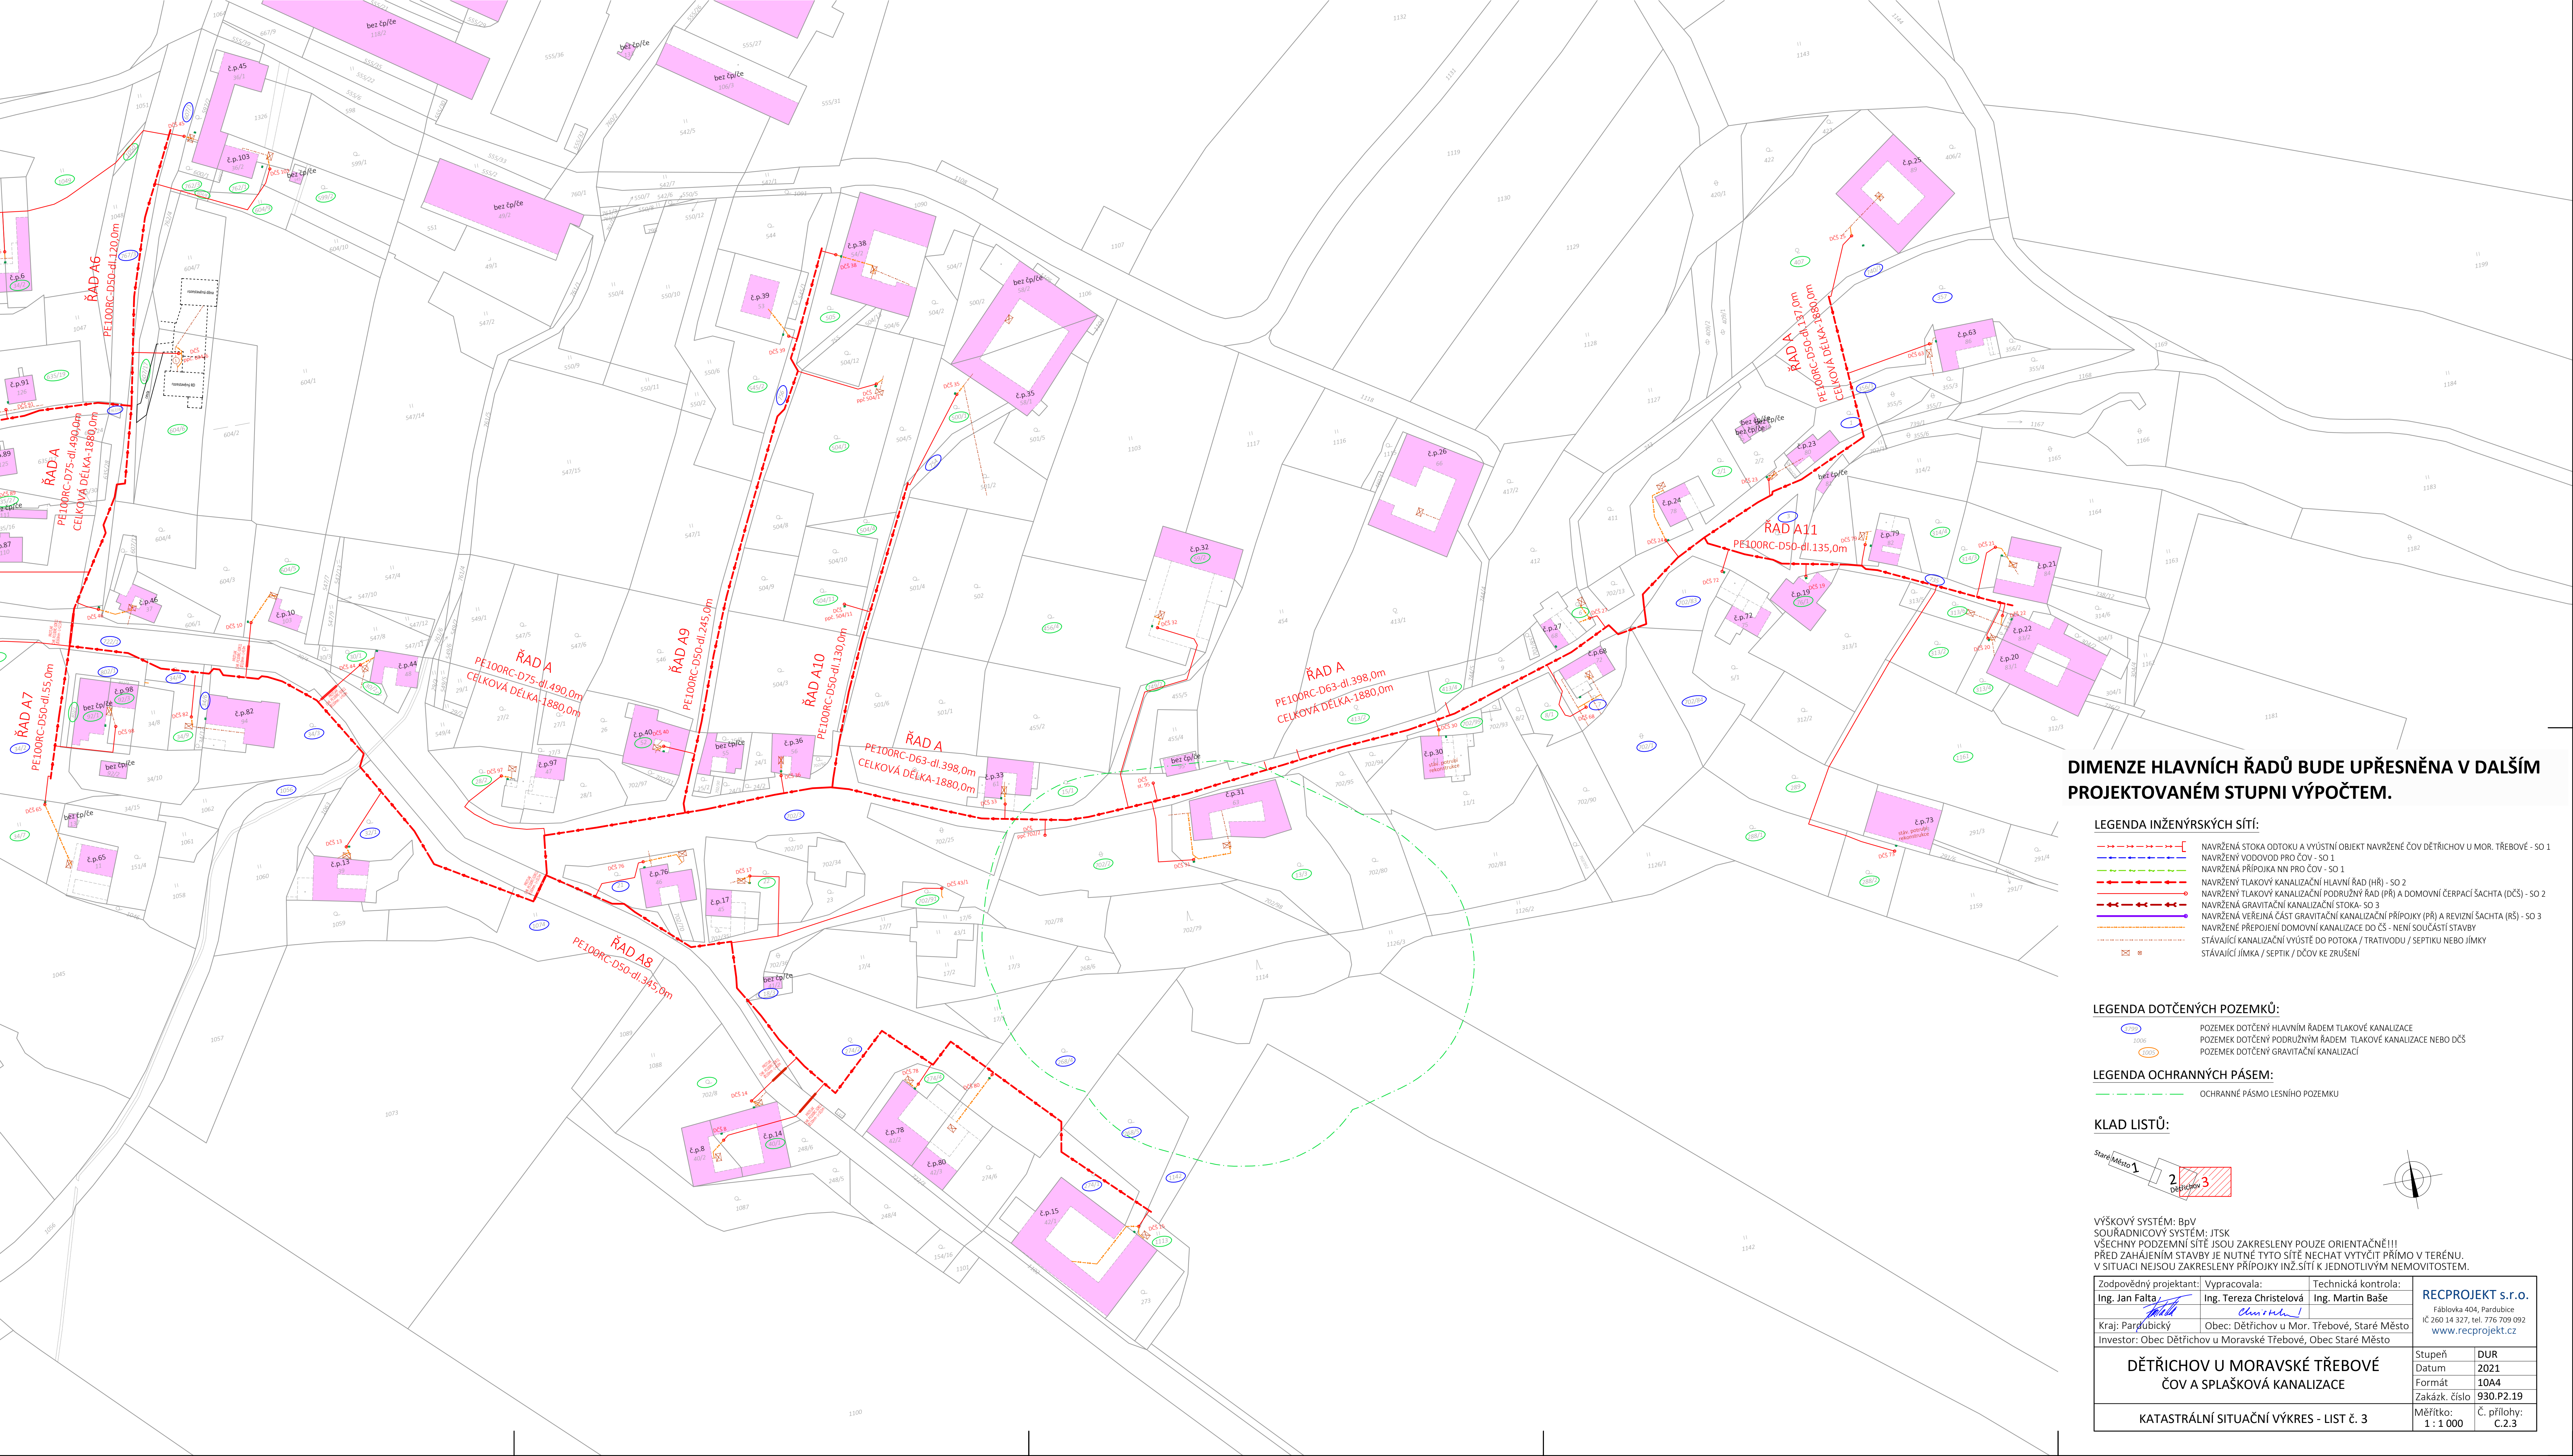


DIMENZE HLAVNÍCH ŘADŮ BUDE UPŘESNĚNA V DALŠÍM PROJEKTOVANÉM STUPNI VÝPOČTEM.

- LEGENDA INŽENÝRSKÝCH SÍTÍ:
- NAVŘENÁ STOKA ODTOKU A VYÚSTNÍ OBJEKT NAVRŽENÉ ČOV DĚTRICHOV U MOR. TŘEBOVÉ - SO 1
 - NAVŘENÝ VODOVOD PRO ČOV - SO 1
 - NAVŘENÁ PŘÍPOJKA NN PRO ČOV - SO 1
 - NAVŘENÝ TLAKOVÝ KANALIZAČNÍ HLAVNÍ ŘÁD (HŘ) - SO 2
 - NAVŘENÝ TLAKOVÝ KANALIZAČNÍ PODRUŽNÝ ŘÁD (PŘ) A DOMOVNÍ ČERPACÍ ŠACHTA (DČŠ) - SO 2
 - NAVŘENÁ GRAVITAČNÍ KANALIZAČNÍ STOKA - SO 3
 - NAVŘENÁ VŘEJINÁ ČÁST GRAVITAČNÍ KANALIZAČNÍ PŘÍPOJKY (PŘ) A REVIZNÍ ŠACHTA (RŠ) - SO 3
 - NAVŘENÉ PŘEPOJENÍ DOMOVNÍ KANALIZACE DO ČS - NENÍ SOUČÁSTÍ STAVBY
 - STÁVAJÍCÍ KANALIZAČNÍ VÝÚSTĚ DO POTOKA / TRATIVODU / SEPTIKU NEBO JÍMKY
 - STÁVAJÍCÍ JÍMKA / SEPTIK / DČOV KE ZRUŠENÍ

- LEGENDA DOTČENÝCH POZEMKŮ:
- POZEMEK DOTČENÝ HLAVNÍM ŘÁDEM TLAKOVÉ KANALIZACE
 - POZEMEK DOTČENÝ PODRUŽNÝM ŘÁDEM TLAKOVÉ KANALIZACE NEBO DČŠ
 - POZEMEK DOTČENÝ GRAVITAČNÍ KANALIZACÍ

- LEGENDA OCHRANNÝCH PÁSEM:
- OCHRANNÉ PÁSMO LESNÍHO POZEMKU

KLAD LISTŮ:

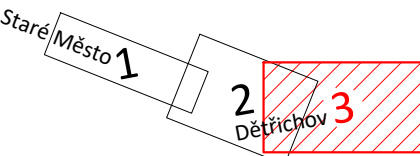

VÝŠKOVÝ SYSTÉM: BpV
SOUDRADNICOVÝ SYSTÉM: JTSK
VŠECHNY PODZEMNÍ SÍTĚ JSOU ZAKRESLENY POUZE ORIENTAČNĚ!!!
PŘED ZAHÁJENÍM STAVBY JE NUTNÉ TYTO SÍTĚ NECHAT VYTÝČIT PŘÍMO V TERÉNU.
V SITUACI NEJSOU ZAKRESLENY PŘÍPOJKY INŽ.SÍTÍ K JEDNOTLIVÝM NEMOVITOSTEM.

Zodpovědný projektant: Ing. Jan Falta	Vypracovala: Ing. Tereza Christelová	Technická kontrola: Ing. Martin Baše	RECPROJEKT s.r.o. Fáblovka 404, Pardubice IČ 260 14 327, tel. 776 709 092 www.recprojekt.cz
Kraj: Pardubický	Obec: Dětrichov u Mor. Třebové, Staré Město	Investor: Obec Dětrichov u Moravské Třebové, Obec Staré Město	
DĚTRICHOV U MORAVSKÉ TŘEBOVÉ ČOV A SPLAŠKOVÁ KANALIZACE			
KATASTRÁLNÍ SITUACNÍ VÝKRES - LIST č. 3			Stupeň Datum Formát Zakázk. číslo
			DUR 2021 10A4 930.P2.19
			Měřítko: 1 : 1 000
			Č. přílohy: C.2.3