

MĚSTSKÝ ÚŘAD MORAVSKÁ TŘEBOVÁ

nám. T. G. Masaryka č.o. 29, 571 01 Moravská Třebová

SPIS. ZN.: S MUMT 26895/2025-OZP 11
Č.J.: MUMT 30975/2025
VYŘIZUJE: Bc. Veronika Cápalová
TEL.: 461 353 043
E-MAIL: vcapalova@mtrebova.cz
DATUM: 24.09.2025

Vyrozumění o zahájení řízení

o záměru stavby kanalizace a ČOV v obci Dětrichov

(VEŘEJNÁ VYHLÁŠKA)

Městský úřad Moravská Třebová věcně příslušný podle ustanovení § 30 odst. 1 písm. f), odst. 3 písm. a) a podle § 34a zákona č. 283/2021 Sb. stavební zákon, ve znění pozdějších předpisů (dále jen „stavební zákon“), místně příslušný podle ustanovení § 11 odst. 1 písm. b) zákona č. 500/2004 Sb., správní řád, v platném znění (dále jen „správní řád“) obdržel žádost o povolení záměru stavby.

Stavebník:

Obec Dětrichov u Moravské Třebové, IČO 00579491, č. p. 82, 571 01 Dětrichov u Moravské Třebové,

na základě plné moci zastoupen společností RECPROJEKT s.r.o., IČO 26014327, Fáblovka 404, 533 52 Pardubice,

Jedná se o žádost o povolení záměru stavby vodního díla s označením v předložené dokumentaci:

DĚTRICHOV U MORAVSKÉ TŘEBOVÉ – ČOV A GRAVITAČNÍ KANALIZACE

(dále jen „záměr“) v katastrálním území Dětrichov u Moravské Třebové a v katastrálním území Staré Město u Moravské Třebové, v lokalitě:

Název kraje	Pardubický
Název obce	Dětrichov u Moravské Třebové, Staré Město
Identifikátor a název katastrálního území	Dětrichov u Moravské Třebové [626074], Staré Město u Moravské Třebové [754480]
Číslo hydrologického pořadí a podpořadí	4-10-02-074
Označení a název vodního útvaru povrchových vod	ID MOV_0330 Kunčinský potok od pramene po ústí do toku Třebůvka
Určení místa (orientačně souřadnicemi X, Y určenými v souřadnicovém systému S-JTSK)	počátek stavby: 1095917.73; 584398.07 konec stavby: 1096172.18; 583043.58

Rozsah stavby znázorněný v situačních výkresech: viz přílohy č. 1 - 3. Soupis dotčených pozemků: viz příloha č. 4 - Priloha4_Seznam_pozemku.

Základní popis a členění záměru:

SO 1 – ČISTÍRNA ODPADNÍCH VOD

(dále jen „ČOV“), stavba vodního díla s kapacitou 400 EO, nadzemní objekt a čistící technologie umístěná pod úrovní terénu a čpůzemní či vodního díla trvalého charakteru, včetně napojení na komunikaci

SO 2 – SPLAŠKOVÁ KANALIZACE

- 3400,0 m gravitační kanalizace, 65,0 m tlakové kanalizace

SO 3 – ČSOV a VÝTLAKY

- 62,0 m výtlaků z čerpacích stanic odpadních vod, 2 ks čerpacích stanic odpadních vod

SO 4 – VEŘEJNÁ ČÁST KANALIZAČNÍCH PŘÍPOJEK

- 89 ks veřejných částí kanalizačních přípojek, 700,0 m veřejných částí kanalizačních přípojek

SO 5 – PŘÍPOJKY NN PRO ČSOV

- v délce 46,0 m přípojky NN pro ČOV, 28,0 m přípojky NN pro ČSOV C, 29,0 m přípojky NN pro ČSOV D

SO 6 – PŘELOŽKY STÁVAJÍCÍCH SÍTÍ

- 136,0 m přeložek vodovodu, 28,0 m přeložek kanalizace

Záměr obsahuje tři provozní soubory:

PS 1 – TECHNOLOGICKÁ ČÁST ČOV

PS 2 – TECHNOLOGICKÁ ČÁST ČSOV

PS 3 – TECHNOLOGICKÁ ČÁST DČJ

Městský úřad Moravská Třebová jako stavební úřad příslušný podle § 30 odst. 1 písm. f) a § 30 odst. 3 písm. a), § 34a a 330 odst. 4 zákona č. 283/2021 Sb., stavební zákon, v platném znění (dále jen "stavební zákon"), místně příslušný dle ustanovení § 11 odst. 1 písm. b) zákona č. 500/2004 Sb., správní řád, v platném znění (dále jen "správní řád"), vyrozumívá podle § 188 stavebního zákona účastníky řízení, dotčené orgány a hlavního projektanta o zahájení řízení ve věci povolení záměru. Dotčené orgány mohou uplatnit závazná stanoviska a účastníci řízení námitky do termínu

15 dnů po doručení vyrozumění o zahájení řízení.

K později uplatněným námitkám stavební úřad přihlédne a vypořádá je pouze tehdy, týkají-li se nově doplněných podkladů pro rozhodnutí, k nimž nebylo možné uplatnit námitku dříve.

Dotčené orgány a účastníci řízení mohou nahlížet do podkladů rozhodnutí v kanceláři č. 220 v budově Městského úřadu v Moravské Třebové, ul. Olomoucká 2, ve dnech a časech dohodnutých předem.

Jelikož žádost poskytuje dostatečný podklad pro posouzení navrhovaného záměru a stanovení podmínek k jeho provedení, upouští správní úřad od ústního jednání i od ústního jednání spojeného s ohledáním na místě.

Vymezení účastníků správního řízení:

Účastníkem podle § 182 písm. a) a b) stavebního zákona je stavebník a současně obec, na jejímž území má být záměr uskutečněn: Obec Dětrichov u Moravské Třebové, IČO 00579491. Podle § 182 písm. c) stavebního zákona jsou účastníky vlastníci pozemků, na kterých má být záměr uskutečněn: viz příloha č. 4 - Příloha4_Seznam_pozemku, nebo ten, kdo má jiné věcné právo k těmto pozemkům: ČEZ Distribuce, a. s., IČ 24729035, Skupinový vodovod Moravskotřebovská - svazek obcí, IČ 72053453, Česká spořitelna, a. s., IČ 45244782, ČSOB Hypoteční banka, a. s., IČ 13584324, GasNet, s. r. o., IČ 27935311, American Credit s.r.o., IČ 03652327.

Podle § 27 odst. 2 správního řádu správci inženýrských sítí - správci veřejné dopravní technické infrastruktury: ČEZ Distribuce, a. s., CETIN, a. s., GasNet, s. r. o., VHOS, a. s.

Osoby, jejichž vlastnické nebo jiné věcné právo k sousedním stavbám nebo sousedním pozemkům změny záměru může být rozhodnutím o povolení změny záměru přímo dotčeno, se v řízení s velkým počtem účastníků v souladu s § 188 odst. 3 stavebního zákona jako účastníci identifikují označením pozemků a staveb evidovaných v katastru nemovitostí: parc. č. 3, 8/2, 9, 13/3, 17/2, 17/4, 21, 22, 25/2, 27/2, 28/2, 32/1, 33/9, 33/10, 34/3, 34/4, 34/7, 42/2, 45/1, 46/2, 51/1, 51/3, 52/1, 52/3, 54/3, 55/1, 57/1, 57/2, 65/3, 67, 96/8, 96/9, 96/10, 96/11, 101/1, 102, 103, 146/5, 150/1, 154/25, 248/4, 248/6, 268/5, 274/4, 274/8, 288/1, 304/3, 312/2, 313/1, 313/3, 314/2, 314/3, 355/7, 355/9, 409/2, 412, 413/1, 413/4, 417/2, 420/1,

422, 454, 455/2, 455/5, 456/4, 500/1, 501/2, 501/4, 504/1, 504/5, 504/14, 505, 545/1, 546, 547/4, 547/9, 547/15, 549/6, 550/6, 555/39, 597/2, 600/1, 604/1, 604/5, 604/6, 604/7, 604/8, 635/4, 635/11, 635/17, 635/19, 635/20, 635/21, 635/22, 635/23, 635/24, 635/27, 635/32, 635/33, 636/1, 636/2, 636/3, 637, 638/1, 641/1, 642, 643/1, 643/2, 643/4, 679/1, 679/4, 684/1, 685/5, 685/6, 685/9, 686/2, 686/3, 689/1, 689/2, 702/36, 702/58, 702/61, 702/79, 702/81, 702/95, 702/98, 702/99, 702/104, 702/105, 702/106, 702/108, 702/110, 702/111, 702/112, 702/113, 702/114, 702/115, 709/1, 722/3, 736/2, 740/1, 743, 749/2, 756/2, 756/3, 761/6, 762/3, 762/4, 778, 780/2, 783/2, 793/2, 795, 797, 799, 802/1, 1003, 1004, 1005, 1010, 1011, 1012, 1013, 1015, 1016/1, 1016/2, 1017, 1018, 1019, 1020, 1021, 1022, 1023, 1024, 1028, 1032, 1033, 1034, 1035, 1044, 1047/1, 1047/2, 1048/2, 1049/1, 1049/2, 1049/3, 1050, 1051, 1052/1, 1053, 1056, 1064, 1065, 1073, 1074, 1087, 1089, 1090, 1091, 1101, 1102, 1112/1, 1115, 1118, 1126/1, 1126/2, 1131, 1142, 1143, 1144, 1160, 1161, 1168, 1328, 1332/1, 1332/2, st. 5/1, st. 5/2, st. 15, st. 18, st. 20, st. 21, st. 26, st. 28, st. 29, st. 30, st. 31, st. 32, st. 37, st. 40/1, st. 40/2, st. 42/2, st. 42/3, st. 45, st. 46, st. 48, st. 52, st. 55, st. 56, st. 58/1, st. 61, st. 63, st. 66, st. 68, st. 71, st. 72, st. 75, st. 76/1, st. 78, st. 80, st. 81, st. 82, st. 83/1, st. 83/2, st. 84, st. 86, st. 89, st. 95, st. 99/1, st. 101, st. 102/2, st. 110, st. 111, st. 115, st. 122/1, st. 124/1, st. 125, st. 126, st. 127, st. 128, st. 129, st. 130/1, st. 132, st. 148, st. 149, st. 150, st. 153, st. 155, st. 159 v katastrálním území Dětrichov u Moravské Třebové, parc. č. 1717/2, 1717/7, 1718, 1719/1, 1720/1, 1730/2, 2380/5, 5285, 5292, 5294, 5296, 5297, 5301, 5304, 5453, 5473, 5491, 5492, st. 153, st. 154 v katastrálním území Staré Město u Moravské Třebové.

Dotčené orgány a obdržená stanoviska:

- Krajské ředitelství policie Pardubického kraje, územní odbor Svitavy, dopravní inspektorát, Purkyňova 1907/2, 568 14 Svitavy – stanovisko č. j. KRPE-92276-2/ČJ-2024-170906 ze dne 16.10.2024 **s podmínkami**
- Krajské ředitelství policie Pardubického kraje, územní odbor Svitavy, dopravní inspektorát, Purkyňova 1907/2, 568 14 Svitavy – stanovisko č. j. KRPE-26159-2/ČJ-2025-170906 ze dne 17.03.2025 **s podmínkami**
- Krajská hygienická stanice Pardubického kraje, Územní pracoviště Svitavy - Závazné stanovisko č. j. KHSPA 12442/2025/HOK-Sy ze dne 11.06.2025 **s podmínkami**
- Správa a údržba silnic Pardubického kraje - vlastník dopravní infrastruktury, zn. SUSPK/10473/2024 ze dne 23.11.2024 **s podmínkami**
- Povodí Moravy, s.p. - stanovisko zn. PM-24387/2025/5203/Va ze dne 10.07.2025 **s podmínkami**
- Lesy České republiky, s. p., Lesní správa Svitavy - vyjádření č. j. LCR161/000036/2025 ze dne 06.01.2025
- VHOS a. s. - stanovisko č. j. 020241431 ze dne 12.05.2025 **s podmínkami**
- GasNet, s.r.o. zastoupená společností GasNet Služby, s.r.o. - č. j. 5003191576 ze dne 31.10.2024
- ČEZ Distribuce, a.s. - vyjádření k žádosti o souhlas s činností a/nebo s umístěním stavby v ochranném pásmu zařízení distribuční soustavy zn. 001154883272 ze dne 12.11.2024, zn. 001154883314 ze dne 12.11.2024 a zn. 0102355622 ze dne 18.06.2025 **s podmínkami**
- ČEZ ICT Services, a. s. - sdělení o existenci komunikačního vedení společnosti ČEZ ICT Services, a. s. č.j. 0700989404 ze dne 18.06.2025
- Telco Pro Services, a. s. - sdělení o existenci komunikačního vedení společnosti Telco Pro Services, a. s. č.j. 0201888631 ze dne 18.06.2025
- Telco Infrastructure, s.r.o. - sdělení o existenci komunikačního vedení společnosti Telco Infrastructure, s.r.o. č.j. 1100256112 ze dne 18.06.2025
- CETIN, a.s. - vyjádření o vyjádření o poloze sítě elektronických komunikací společnosti CETIN a. s. a všeobecné podmínky ochrany sítě elektronických komunikací společnosti CETIN a.s. č.j. 308142/24 ze dne 06.11.2024
- Ministerstvo obrany, Sekce majetková, odbor ochrany územních zájmů a státního odborného dozoru - závazné stanovisko č. j. MO 923034/2024-1322 ze dne 11.11.2024

- Smlouva od Správy a údržby silnic Pardubického kraje, vyjádření č. j. SÚSPK/10473/2024
- Hydrologické údaje povrchových vod od Českého hydrometeorologického ústavu, č. j. CHMI/571/65/2021 ze dne 28.01.2021
- Odborný lesní hospodář Ing. Soukal David ze dne 17.12.2024
- Vyjádření vlastníků lesních pozemků
- Souhlasy vlastníků pozemků dotčených stavbou

Dokumentace záměru:

Dokumentace záměru je umístěná na veřejně přístupné evidenci elektronických dokumentací (stavební portál): DĚTRICHOV U MORAVSKÉ TŘEBOVÉ - ČOV A GRAVITAČNÍ KANALIZACE, Dětrichov u Moravské Třebové, řízení evidováno pod značkou: R/2025/155536, ID dokumentace: SR00X00YZ6QN.

Poučení:

Účastníci řízení mají podle § 36 odst. 2 správního řádu právo vyjádřit v řízení své stanovisko. Pokud o to požádají, poskytne jim správní orgán informace o řízení. Účastníci řízení mají v souladu s ustanovením § 36 odst. 3 správního řádu možnost před vydáním rozhodnutí vyjádřit se k podkladům rozhodnutí. V této souvislosti sdělujeme, že rozhodnutí nebude vydáno dříve než 31.10.2025.

Obec jako účastník řízení může uplatňovat námitky pouze v rozsahu své samostatné působnosti. Vlastník pozemku nebo stavby, na kterých má být záměr uskutečněn, nebo ten, kdo má jiné věcné právo k tomuto pozemku nebo stavbě, nebo osoby, jejichž vlastnické nebo jiné věcné právo k sousedním stavbám nebo sousedním pozemkům může být rozhodnutím o povolení záměru přímo dotčeno, může jako účastník řízení uplatňovat námitky pouze v rozsahu možného přímého dotčení svých práv. Osoba, o které tak stanoví jiný zákon, může jako účastník řízení uplatňovat námitky pouze v rozsahu, v jakém se projednáváný záměr dotýká zájmů chráněných jiným právním předpisem, který zakládá jeho účastenství v řízení podle stavebního zákona.

Účastníci řízení mohou uplatňovat námitky směřující k hájení jejich procesních práv. Účastník řízení je povinen v námitce uvést důvody podání námitky. Stavební úřad nepřihlíží k námitkám účastníka řízení, které jsou v rozporu s uzavřenou plánovací smlouvou, jejíž smluvní stranou je tento účastník řízení. K námitkám o věcech, o kterých bylo rozhodnuto při vydání územně plánovací dokumentace, se nepřihlíží.

Nechá-li se některý z účastníků zastupovat, předloží jeho zástupce písemnou plnou moc. Každý, kdo činí úkony jménem právnické osoby, musí prokázat své oprávnění. V téže věci může za právnickou osobu současně činit úkony jen jedna osoba. Účastník nebo jeho zástupce je povinen předložit na výzvu oprávněné úřední osoby průkaz totožnosti.

Stavební úřad může podle § 62 správního řádu uložit pořádkovou pokutu do 50 000 Kč tomu, kdo v řízení závažně ztěžuje jeho postup.

Způsob doručení dalších písemností v řízení podle § 188 stavebního zákona:

Odst. 3: Účastníci řízení podle § 182 písm. d) stavebního zákona – osoby, jejichž vlastnické nebo jiné věcné právo k sousedním stavbám nebo sousedním pozemkům může být rozhodnutím o povolení záměru přímo dotčeno, se ve vyznění o zahájení řízení s velkým počtem účastníků a v dalších písemnostech v řízení identifikují označením pozemků a staveb evidovaných v katastru nemovitostí.

Odst. 4: V řízení s velkým počtem účastníků se vyznění o zahájení řízení doručuje účastníkům řízení podle § 182 písm. a), b) a c) stavebního zákona – stavebník, obec, na jejímž území má být záměr uskutečněn, vlastník pozemku nebo stavby, na kterých má být záměr uskutečněn, nebo ten, kdo má jiné věcné právo k tomuto pozemku nebo stavbě, jednotlivě. Ostatní písemnosti se doručují jednotlivě pouze žadateli, obci, na jejímž území má být záměr uskutečněn, a dotčeným orgánům; ostatním účastníkům řízení se doručují veřejnou vyhláškou.

Upozornění:

Stavební úřad jakožto správce osobních údajů informuje účastníky řízení a dotčené správní orgány, že v rámci jím vedeného řízení zpracovává identifikační údaje fyzických osob, tj. jméno, příjmení, titul, datum narození, IČO, a dále kontaktní údaje, tj. adresa trvalého pobytu, doručovací adresa, emailová adresa, číslo telefonu, datové schránky, a to za účelem vedení databáze účastníků řízení a dalších stavbou dotčených právních subjektů pro splnění úkolu prováděného ve veřejném zájmu při výkonu působnosti podle stavebního zákona. Zpracování osobních údajů probíhá v souladu s Nařízením Evropského parlamentu a Rady (EU) 2016/679 ze dne 27. dubna 2016 (obecné nařízení o ochraně osobních údajů „GDPR“). Ke zpracování dochází prostřednictvím výpočetní techniky, nebo manuálním způsobem u osobních údajů v listinné podobě, při dodržení všech bezpečnostních zásad pro správu a zpracování osobních údajů. Doba zpracování osobních údajů je odvozena od lhůt uvedených ve Spisovém a skartačním řádu DESÚ, či v příslušných právních předpisech. Jde o dobu nezbytně nutnou k zajištění práv a povinností plynoucích z příslušných právních předpisů.

Parafoval: Ing. Pavel Báča
vedoucí odboru životního prostředí

otisk úředního razítka
(dokument je opatřen elektronickým podpisem)

Bc. Veronika Cáplová
stavební úřad pro vodní díla
Městského úřadu Moravská Třebová

Poplatek:

Správní poplatek v řešené věci není vyměřován na základě poznámky sazebníku zákona 634/2004 Sb., o správních poplatcích, v platném znění, která zní, cituji: „*Od poplatku je osvobozeno vydání povolení záměru v případě veřejně prospěšných staveb a veřejně prospěšných opatření realizovaných státem nebo územním samosprávným celkem.*“.

Rozdělovník:

zástupce žadatele (obdrží do datové schránky)

1. RECPROJEKT s.r.o., IDDS: y9ewtxc
sídlo: Fáblovka č.p. 404, Pardubice-Polabiny, 533 52 Staré Hradiště u Pardubic
zastoupení pro: Obec Dětrichov u Moravské Třebové, IDDS: z46a4kk
sídlo: Dětrichov u Moravské Třebové č.p.82, 571 01 Moravská Třebová 1

účastníci (vlastníci dotčených pozemků)

2. Obec Dětrichov u Moravské Třebové, IDDS: z46a4kk
sídlo: Dětrichov u Moravské Třebové č.p. 82, 571 01 Moravská Třebová 1
3. Ladislav Břicháč, Dětrichov u Moravské Třebové č.p. 20, 571 01 Moravská Třebová 1
4. Alena Břicháčová, Dětrichov u Moravské Třebové č.p. 20, 571 01 Moravská Třebová 1
5. Ing. Jan Dirhan, Tábor č.p. 2327/20, Žabovřesky, 616 00 Brno 16
6. Mgr. Jana Dirhanová, IDDS: 7zvznst
trvalý pobyt: Tábor č.p. 2327/20, Žabovřesky, 616 00 Brno 16
7. Ivana Dvořáčková, Dětrichov u Moravské Třebové č.p. 35, 571 01 Moravská Třebová 1
8. Tomáš Faktor, Olomoucká č.p. 148/22, Předměstí, 571 01 Moravská Třebová 1
9. Kristýna Faltusová, Dětrichov u Moravské Třebové č.p. 14, 571 01 Moravská Třebová 1
10. Michal Herman, Alšova č.p. 1376/28, Předměstí, 571 01 Moravská Třebová 1
11. Mgr. Ludmila Hermanová, Dětrichov u Moravské Třebové č.p. 45, 571 01 Moravská Třebová 1
12. Tomáš Horký, Slavkovice č.p. 71, Vyžice, 538 03 Heřmanův Městec
13. Hana Janků, Dětrichov u Moravské Třebové č.p. 30, 571 01 Moravská Třebová 1
14. Michal Janků, IDDS: mwvnnq64

- trvalý pobyt: Dětrichov u Moravské Třebové č.p. 30, 571 01 Moravská Třebová 1
15. Lukáš Kocanda, Dětrichov u Moravské Třebové č.p. 99, 571 01 Moravská Třebová 1
16. Zdeňka Kocandová, Jiráskova č.p. 707/90, Předměstí, 571 01 Moravská Třebová 1
17. Ivana Kozlovská, Dětrichov u Moravské Třebové č.p. 23, 571 01 Moravská Třebová 1
18. Iveta Kuncová, Dětrichov u Moravské Třebové č.p. 4, 571 01 Moravská Třebová 1
19. Jiří Kvapil, Dětrichov u Moravské Třebové č.p. 25, 571 01 Moravská Třebová 1
20. Jakub Luňák, Dětrichov u Moravské Třebové č.p. 66, 571 01 Moravská Třebová 1
21. Radek Mičín, Dětrichov u Moravské Třebové č.p. 36, 571 01 Moravská Třebová 1
22. Renata Němcová, Staré Město č.p. 171, 569 32 Staré Město u Moravské Třebové
23. Jan Piňos, Dětrichov u Moravské Třebové č.p. 3, 571 01 Moravská Třebová 1
24. Vladislava Plašilová, Dětrichov u Moravské Třebové č.p. 24, 571 01 Moravská Třebová 1
25. Pavel Pleva, Dětrichov u Moravské Třebové č.p. 38, 571 01 Moravská Třebová 1
26. Nikola Přenosilová, IDDS: 9xszz7f
trvalý pobyt: Újezd č.p. 28, 789 85 Mohelnice
27. Radek Růžička, Mařákova č.p. 1150/5, Předměstí, 568 02 Svitavy 2
28. Jan Schiller, Dětrichov u Moravské Třebové č.p. 101, 571 01 Moravská Třebová 1
29. Věra Schillerová, Dětrichov u Moravské Třebové č.p. 101, 571 01 Moravská Třebová 1
30. Petr Skalník, Příluka č.p. 18, 539 44 Proseč u Skutče
31. Lubomír Slezák, náměstí Míru č.p. 48/69, Město, 568 02 Svitavy 2
32. Miroslav Smolík, Staré Město č.p. 215, 569 32 Staré Město u Moravské Třebové
33. Miloslav Starý, Dětrichov u Moravské Třebové č.p. 89, 571 01 Moravská Třebová 1
34. Jiří Šlězár, Dětrichov u Moravské Třebové č.p. 78, 571 01 Moravská Třebová 1
35. Jaroslava Šlězarová, Dětrichov u Moravské Třebové č.p. 78, 571 01 Moravská Třebová 1
36. Josef Šťastný, Dětrichov u Moravské Třebové č.p. 80, 571 01 Moravská Třebová 1
37. Lenka Vulcová, Skalka č.p. 1944, 560 02 Česká Třebová 2
38. Karolína Weberová, Drnovice č.p. 730, 683 04 Drnovice
39. Naděžda Zbytovská, Dětrichov u Moravské Třebové č.p. 68, 571 01 Moravská Třebová 1
40. František Zbytovský, Dětrichov u Moravské Třebové č.p. 68, 571 01 Moravská Třebová 1
41. Radek Zmeškal, Dětrichov u Moravské Třebové č.p. 86, 571 01 Moravská Třebová 1
42. Marcela Zmeškalová, Dětrichov u Moravské Třebové č.p. 86, 571 01 Moravská Třebová 1
43. AGRONA Staré Město, a.s., IDDS: ty9cnp3
sídlo: Staré Město č.p. 5, 569 32 Staré Město u Moravské Třebové
44. Povodí Moravy, s.p., IDDS: m49t8gw
sídlo: Dřevařská č.p. 932/11, Veverí, 602 00 Brno 2
45. Povodí Moravy, s.p., Závod Horní Morava, IDDS: m49t8gw
sídlo: Dřevařská č.p. 932/11, Veverí, 602 00 Brno 2
46. Správa a údržba silnic Pardubického kraje, oddělení majetkové správy Litomyšl, IDDS: ffhk8fq
sídlo: Doubravice č.p. 98, 533 53 Pardubice 19

ostatní účastníci (dodejky)

47. CETIN a.s., IDDS: qa7425t
sídlo: Českomoravská č.p. 2510/19, 190 00 Praha 9-Libeň
48. ČEZ Distribuce, a. s., IDDS: v95uqfy
sídlo: Teplická č.p. 874/8, Děčín IV-Podmokly, 405 02 Děčín 2
49. GasNet Služby, s.r.o., IDDS: jnnys6
sídlo: Plynárenská č.p. 499/1, Zábrdovice, 602 00 Brno 2
50. Lesy České republiky, s.p., Lesní správa Svitavy, IDDS: e8jcfsn
sídlo: Přemyslova č.p. 1106/19, Nový Hradec Králové, 500 08 Hradec Králové 8
51. Obec Staré Město, IDDS: 46va5ez
sídlo: Staré Město č.p. 145, 569 32 Staré Město u Moravské Třebové
52. VHOS, a. s., IDDS: r3pgv47
sídlo: Nádražní č.p. 1430/6, Předměstí, 571 01 Moravská Třebová 1
53. American Credit s.r.o., IDDS: qxfuruj
sídlo: Milevská č.p. 2094/3, 140 00 Praha 4-Krč
54. Česká spořitelna, a.s., IDDS: wx6dkif
sídlo: Olbrachtova č.p. 1929/62, 140 00 Praha 4-Krč
55. ČSOB Hypoteční banka, a.s., IDDS: 5azegu5

sídlo: Radlická č.p. 333/150, 150 00 Praha 5-Radlice

56. Skupinový vodovod Moravskotřebovska, Dobrovolný svazek obcí, IDDS: kcakf94

sídlo: Nádražní č.p. 1430/6, Předměstí, 571 01 Moravská Třebová 1

dotčené orgány

57. Krajská hygienická stanice Pardubického kraje se sídlem v Pardubicích, územní pracoviště Svitavy, IDDS: 23wai86

sídlo: Mezi Mosty č.p. 1793, Bílé Předměstí, 530 03 Pardubice 3

58. Krajské ředitelství policie Pardubického kraje, Obvodní oddělení Svitavy, Dopravní inspektorát, IDDS: ndihp32

sídlo: Na Spravedlnosti č.p. 2516, Zelené Předměstí, 530 02 Pardubice 2

59. Městský úřad Moravská Třebová, orgán ochrany přírody a krajiny, nám. T. G. Masaryka č.p. 32/29, Město, 571 01 Moravská Třebová 1

60. Městský úřad Moravská Třebová, orgán ochrany ZPF, nám. T. G. Masaryka č.p. 32/29, Město, 571 01 Moravská Třebová 1

61. Městský úřad Moravská Třebová, orgán státní památkové péče, nám. T. G. Masaryka č.p. 32/29, Město, 571 01 Moravská Třebová 1

62. Městský úřad Moravská Třebová, orgán státní správy lesů, nám. T. G. Masaryka č.p. 32/29, Město, 571 01 Moravská Třebová 1

63. Ministerstvo obrany, Sekce nakládání s majetkem MO, odbor ochrany územních zájmů a státního odborného dozoru, IDDS: hjyaavk

sídlo: Tychonova č.p. 221/1, 160 00 Praha 6-Hradčany

projektant

64. Ing. Jan Falta, autorizovaný inženýr pro stavby vodního hospodářství a krajinného inženýrství (ČKAIT 070113)

Tento dokument musí být na úřední desce vyvěšen po dobu nejméně 15 dnů (den vyvěšení a den sejmutí se do doby vyvěšení nezapočítávají). Správní úřad tímto příslušné oddělení Městského úřadu Moravská Třebová, Obecní úřad Staré Město a Obecní úřad Dětřichov žádá o:

1. vyvěšení tohoto dokumentu na úřední desku s potvrzením o dni vyvěšení,
2. sejmutí tohoto dokumentu nejdříve po 15 dnech od vyvěšení s potvrzením o dni sejmutí,
3. vrácení potvrzeného dokumentu zpět na Městský úřad Moravská Třebová – odbor životního prostředí.


Vyvěšeno dne:

Sejmuto dne:

Razítko a podpis orgánu, který potvrzuje vyvěšení a sejmutí dokumentu.

Přílohy:

1. Koordinační situační výkres_list1 označený: Priloha1_Koordinacni_situacni_vykres_list1
2. Koordinační situační výkres_list2 označený: Priloha2_Koordinacni_situacni_vykres_list2
3. Koordinační situační výkres_list3 označený: Priloha3_Koordinacni_situacni_vykres_list3
4. Výpis dotčených pozemků označený: Priloha4_Seznam_pozemku

 

LEGENDA 1/2:

NAVŘENÉ INVESTICE:

- NAVŘENÁ SPLAŠKOVÁ GRAVITAČNÍ STOKA, ŠAHTA - SO 2
- NAVŘENÝ KANALIZAČNÍ VÝTLAK Z ČSOV - SO 2
- NAVŘENÁ ODSTAVNÁ PLOCHA K ČSOV (SO 2)
- NAVŘENÝ PLOCHA OBRUSU KRÁSKÉ KOMUNIKACE (SO 2)
- NAVŘENÝ HLAVNÍ RÁD TLAKOVÉ KANALIZACE (SO 2)
- NAVŘENÝ BEZPEČNOSTNÍ PŘEPAD (SO 2)
- NAVŘENÁ DOMOVNÍ ČERPACÍ JÍMKA A PODRUŽNÝ RÁD TLAKOVÉ KANALIZACE (SO 2)
- NAVŘENÁ / PLÁNOVANÁ VĚRNÁ ČÁST KAN. PŘÍPOJEK - DOMOVNÁ ŠAHTA A OBOČENÍ (SO 5)*
- NAVŘENÁ / PLÁNOVANÁ SOUKROMÁ ČÁST KAN. PŘÍPOJEK*
- * SPOLEČNÉ POVOLENÍ ÚNOSY STAVBY BUDĚ VYDÁNO V ÚSEKU UMÍSTĚNÉM NA DOTČENÉM PRŮZKUMU STAVBY, OSTATNÍ BUDĚ POVOLENO V KANAL. SAMOSTATNĚ PO: "DETŘICHOV - KANALIZAČNÍ PŘÍPOJEK"
- NAVŘENÁ ČÁST PŘÍPOJEK V PROČSOV S PŘÍLEŽNOSTI TECHNOLOGIE (SO 3)
- NAVŘENÁ PŘELOŽKA VODOVODU (SO 5)
- NAVŘENÁ PŘELOŽKA KANALIZACE (SO 5)
- NAVŘENÁ PŘELOŽKA ELEKTŘICKÉHO VEDENÍ / VĚRNĚNÉHO OSVĚTLENÍ (SO 5)
- NAVŘENÉ KÁČENÍ DŘEVIN DO PRŮMĚRU MĚNĚ 25 cm VE VÝŠCE 1,3 m NAD TERÉNNÍM (SO 2)

PLÁNOVANÉ INVESTICE (NENÍ SOUČÁSTÍ TĚTO PD):

- PLÁNOVANÝ CHODNÍK A DEŠŤOVÁ KANALIZACE V K.Ú. STARÉ MĚSTO NA M.T.
- PLÁNOVANÁ ČÁST PŘÍPOJEK V PROČSOV S ELEKTŘICKÝM PŘÍPOJEK - INVESTICE ČEZ DISTRIBUCE, A.S.
- PLÁNOVANÝ VÝTLAK Z ČSOV STARÉ MĚSTO (INV. STARÉ MĚSTO)
- PLÁNOVANÁ GRAVITAČNÍ KANALIZAČNÍ STOKA (INV. STARÉ MĚSTO)
- PLÁNOVANÁ VĚRNÁ ČÁST KAN. PŘÍPOJEK - DOMOVNÁ ŠAHTA A OBOČENÍ (INV. STARÉ MĚSTO)
- PLÁNOVANÁ PŘÍPOJKA NN (INVESTICE ČEZ)

LEGENDA OCHRANNÝCH PÁSEM:

- OCHRANNÉ PÁSMO NAVŘENÉ ČOV
- OCHRANNÉ PÁSMO LESNÍHO PRŮZKUMU

POZNÁMKY:

- POKLOPY ŠAHTY BUDOU UMÍSTĚNY DO STŘEDU JÍZDNÍHO PRUHU (V NEPOŽEHNÉ ČÁSTI) VŠECHNY PODZEMNÍ SÍTĚ JSOU ZAKRESLENY POUZE ORIENTAČNĚ (OBVYKLĚ BEZ PŘÍPOJEK!!!) PŘED ZAHÁJENÍM STAVBY JE NUTNÉ TYTO SÍTĚ NECHAT VYTÝČIT PŘÍMO V TERÉNU. V SITUACI NEJSOU ZAKRESLENY PŘÍPOJEKY INŽ.SÍTĚ K JEDNOTLIVÝM NEMOVITOSTEM.

SOUŘADNICOVÝ SYSTÉM: S-JTSK **VÝŠKOVÝ SYSTÉM: BpV**

Zodpovědný projektant: Ing. Jan Falta	Vypracoval: Ing. Martin Baše	Technická kontrola: Ing. Martin Baše
--	---------------------------------	---

REC PROJEKT s.r.o.
Fábřkova 404, Pardubice
IČ: 260 14 327, tel. 776 709 092
www.recprojekt.cz

DĚTŘICHOV U MORAVSKÉ TŘEBOVÉ
ČOV A GRAVITAČNÍ KANALIZACE


KOORDINAČNÍ SITUAČNÍ VÝKRES - LIST č. 1

Stupeň: DÚR-DSP
Datum: 04/2024
Formát: 14x4
Zakáz. číslo: 1209.P3.23
Měřítko: 1:500
Č. přílohy: C.3.1

LEGENDA 2/2:

STÁVAJÍCÍ INŽENÝRSKÉ SÍTĚ:

- STÁVAJÍCÍ VODOVOD
- STÁVAJÍCÍ JEDNOTNÁ KANALIZACE
- STÁVAJÍCÍ EL. VEDENÍ VN - NADZEMNÍ
- STÁVAJÍCÍ EL. VEDENÍ NN - NADZEMNÍ (OBVYKLĚ VČ. VO A ROZHLAS)
- STÁVAJÍCÍ EL. VEDENÍ NN - PODZEMNÍ
- STÁVAJÍCÍ KABEL VĚR. OSVĚTLENÍ - PODZEMNÍ
- STÁVAJÍCÍ SĐELOVACÍ KABEL - PODZEMNÍ
- STÁVAJÍCÍ SĐELOVACÍ KABEL - NEZNÁMÁ POLOHA
- STÁVAJÍCÍ SĐELOVACÍ KABEL - NADZEMNÍ
- STÁVAJÍCÍ STL PLYNOVOD
- STÁVAJÍCÍ KANALIZAČNÍ VÝVOD DO POTOKA / TRATIVODU / SEPTIKU NEBO JÍMKY
- STÁVAJÍCÍ SEPTIK / ŽUMPY / DČOV KE ZRUŠENÍ

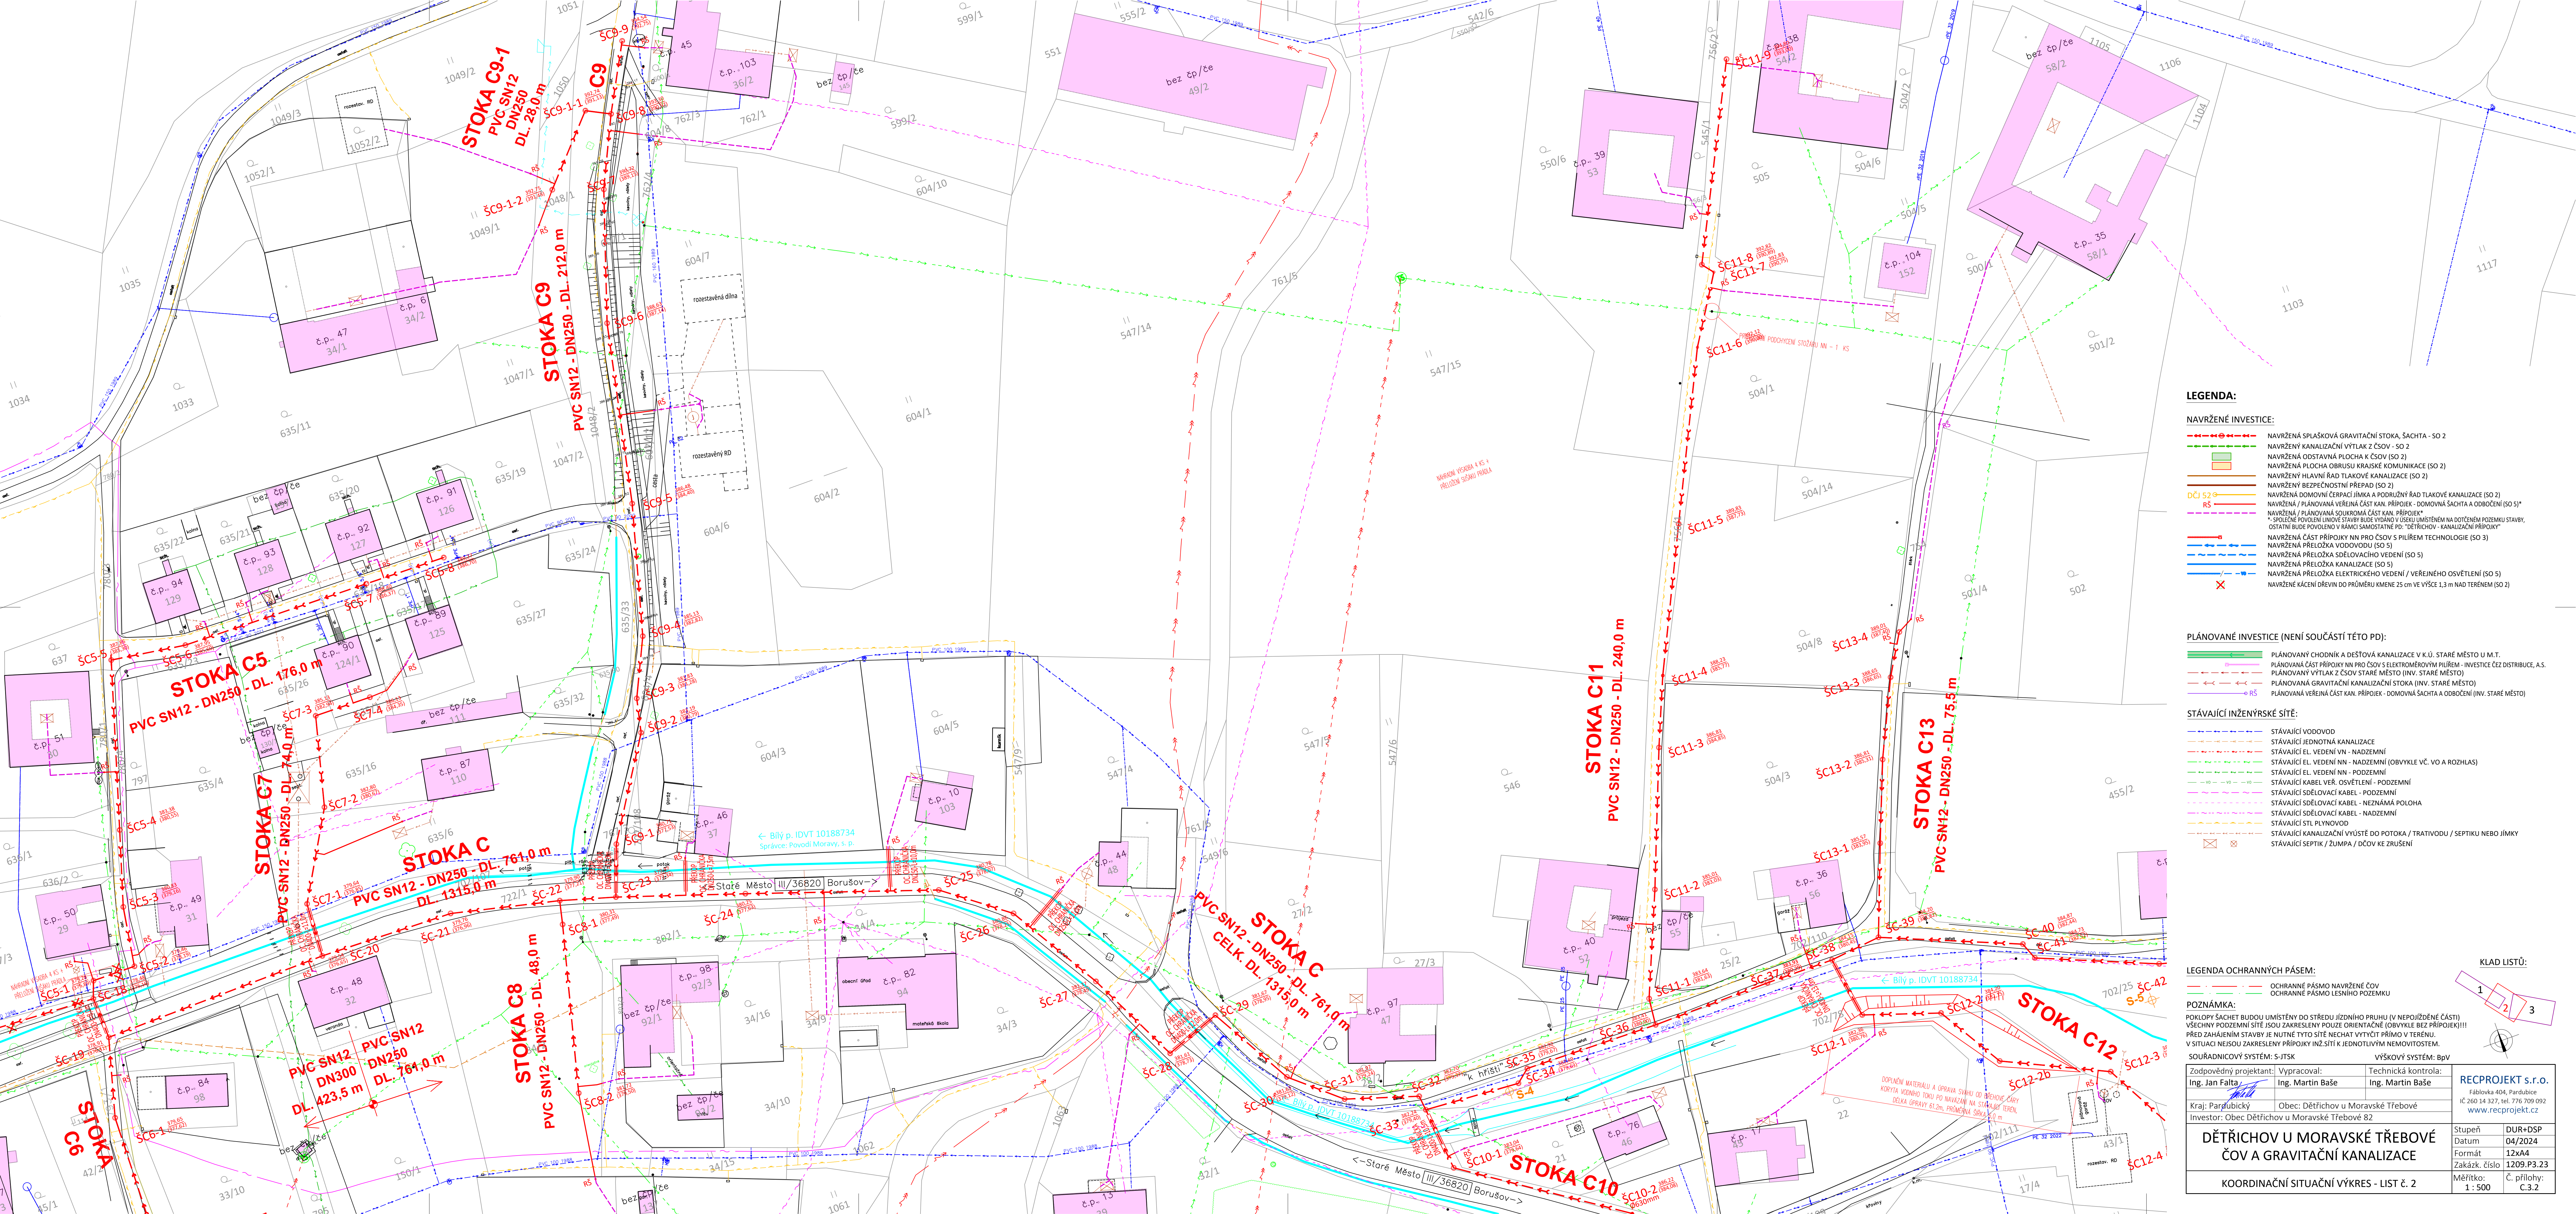

LEGENDA:

NAVRŽENÉ INVESTICE:

- NAVRŽENÁ SPLAŠKOVÁ GRAVITAČNÍ STOKA, ŠACHTA - SO 2
- NAVRŽENÝ KANALIZAČNÍ VÝTLAK Z ČSOV - SO 2
- NAVRŽENÁ ODSAVNÁ PLOCHA K ČSOV (SO 2)
- NAVRŽENÁ PLOCHA OBRUSU KRAJSKÉ KOMUNIKACE (SO 2)
- NAVRŽENÝ HLAVNÍ ŘAD TLAKOVÉ KANALIZACE (SO 2)
- NAVRŽENÝ BEZPEČNOSTNÍ PŘEPAD (SO 2)
- NAVRŽENÁ DOMOVNÍ ČERPAČÍ JÍMKA A PODRUŽNÝ ŘAD TLAKOVÉ KANALIZACE (SO 2)
- NAVRŽENÁ / PLÁNOVANÁ VEŘEJNÁ ČÁST KAN. PŘÍPOJEK - DOMOVNÁ ŠACHTA A ODBOČENÍ (SO 5)*
- NAVRŽENÁ / PLÁNOVANÁ SOUKROMÁ ČÁST KAN. PŘÍPOJEK*
- * SPOLEČNÉ POVOLENÍ UNOVNÉ STAVBY BUDE VYDÁNO V ÚSEKU UMÍSTĚNÉM NA DOTČENÉM POZEMKU STAVBY, OSTATNÍ BUDE POVOLENO V RÁMCI SAMOSTATNÉ PD - DETŘICHOV - KANALIZAČNÍ PŘÍPOJEK
- NAVRŽENÁ ČÁST PŘÍPOJEK NN PRO ČSOV S PŘÍLEH. TECHNOLOGIE (SO 3)
- NAVRŽENÁ PŘELOŽKA VODOVODU (SO 5)
- NAVRŽENÁ PŘELOŽKA SDELOVACÍHO VEDENÍ (SO 5)
- NAVRŽENÁ PŘELOŽKA KANALIZACE (SO 5)
- NAVRŽENÁ PŘELOŽKA ELEKTRICKÉHO VEDENÍ / VEŘEJNÉHO OSVĚTLENÍ (SO 5)
- NAVRŽENÉ KÁCENÍ DŘEVIN DO PRŮMĚRU KMENE 25 cm VE VÝŠCE 1,3 m NAD TERÉNEM (SO 2)

PLÁNOVANÉ INVESTICE (NENÍ SOUČÁSTÍ TÉTO PD):

- PLÁNOVANÝ CHODNÍK A DEŠŤOVÁ KANALIZACE V K.Ú. STARÉ MĚSTO U M.T.
- PLÁNOVANÁ ČÁST PŘÍPOJEK NN PRO ČSOV S ELEKTROMOT. PŘÍLEH. - INVESTICE ČEZ DISTRIBUCE, A.S.
- PLÁNOVANÝ VÝTLAK Z ČSOV STARÉ MĚSTO (INV. STARÉ MĚSTO)
- PLÁNOVANÁ GRAVITAČNÍ KANALIZAČNÍ STOKA (INV. STARÉ MĚSTO)
- PLÁNOVANÁ VEŘEJNÁ ČÁST KAN. PŘÍPOJEK - DOMOVNÁ ŠACHTA A ODBOČENÍ (INV. STARÉ MĚSTO)

STÁVAJÍCÍ INŽENÝRSKÉ SÍTĚ:

- STÁVAJÍCÍ VODOVOD
- STÁVAJÍCÍ JEDNOTNÁ KANALIZACE
- STÁVAJÍCÍ EL. VEDENÍ VN - NADZEMNÍ
- STÁVAJÍCÍ EL. VEDENÍ NN - NADZEMNÍ (OBVYKLE VČ. VO A ROZHLAS)
- STÁVAJÍCÍ EL. VEDENÍ NN - PODZEMNÍ
- STÁVAJÍCÍ KABEL VĚŘ. OSVĚTLENÍ - PODZEMNÍ
- STÁVAJÍCÍ SDELOVACÍ KABEL - PODZEMNÍ
- STÁVAJÍCÍ SDELOVACÍ KABEL - NEZNAMÁ POLOHA
- STÁVAJÍCÍ SDELOVACÍ KABEL - NADZEMNÍ
- STÁVAJÍCÍ STL PLYNOVOD
- STÁVAJÍCÍ KANALIZAČNÍ VÝÚSTĚ DO POTOKA / TRATIVODU / SEPTIKU NEBO JÍMKY
- STÁVAJÍCÍ SEPTIK / ŽUMPA / DČOV KE ZRUŠENÍ

LEGENDA OCHRANNÝCH PÁSEM:



- OCHRANNÉ PÁSMO NAVRŽENÉ ČOV
- OCHRANNÉ PÁSMO LESNÍHO POZEMKU


POZNÁMKY:

POKLOPY ŠACHET BUDOU UMÍSTĚNY DO STŘEDY JÍZDNÍHO PŘÍVHU (V NEPOUŽITÉ ČÁSTI) VŠECHNY PODZEMNÍ SÍTĚ JSOU ZAKRESLENY POUZE ORIENTAČNĚ (OBVYKLE BEZ PŘÍPOJEK!!!) PŘED ZAHÁJENÍM STAVBY JE NUTNÉ TYTO SÍTĚ NECHAT VYTVOŘIT PŘÍMO V TERÉNU. V SITUACI NEJSOU ZAKRESLENY PŘÍPOJEK INŽ. SÍTÍ K JEDNOTLIVÝM NEMOVITOSTEM.

SOURADNICOVÝ SYSTÉM: S-JTSK		VÝŠKOVÝ SYSTÉM: bpv	
Zodpovědný projektant:	Ing. Jan Falta	Vypracoval:	Ing. Martin Baše
Kraj: Pardubický		Obec: Detřichov u Moravské Třebové	
Investor: Obec Detřichov u Moravské Třebové 82		Technická kontrola:	
Ing. Martin Baše		REC PROJEKT S.R.O.	
Fáblovka 404, Pardubice		IČ: 260 14 327, tel. 776 709 092	
www.recprojekt.cz		Datum: 04/2024	
Stupeň: DUR+DSP		Formát: 12xA4	
Číslo: 1209.P3.23		Číslo: 1209.P3.23	
Měřítko: 1:500		Číslo: C.3.2	
DĚTŘICHOV U MORAVSKÉ TŘEBOVÉ ČOV A GRAVITAČNÍ KANALIZACE			
KOORDINAČNÍ SITUAČNÍ VÝKRES - LIST Č. 2			

KLAD LISTŮ:

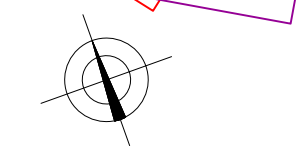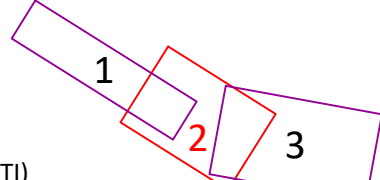


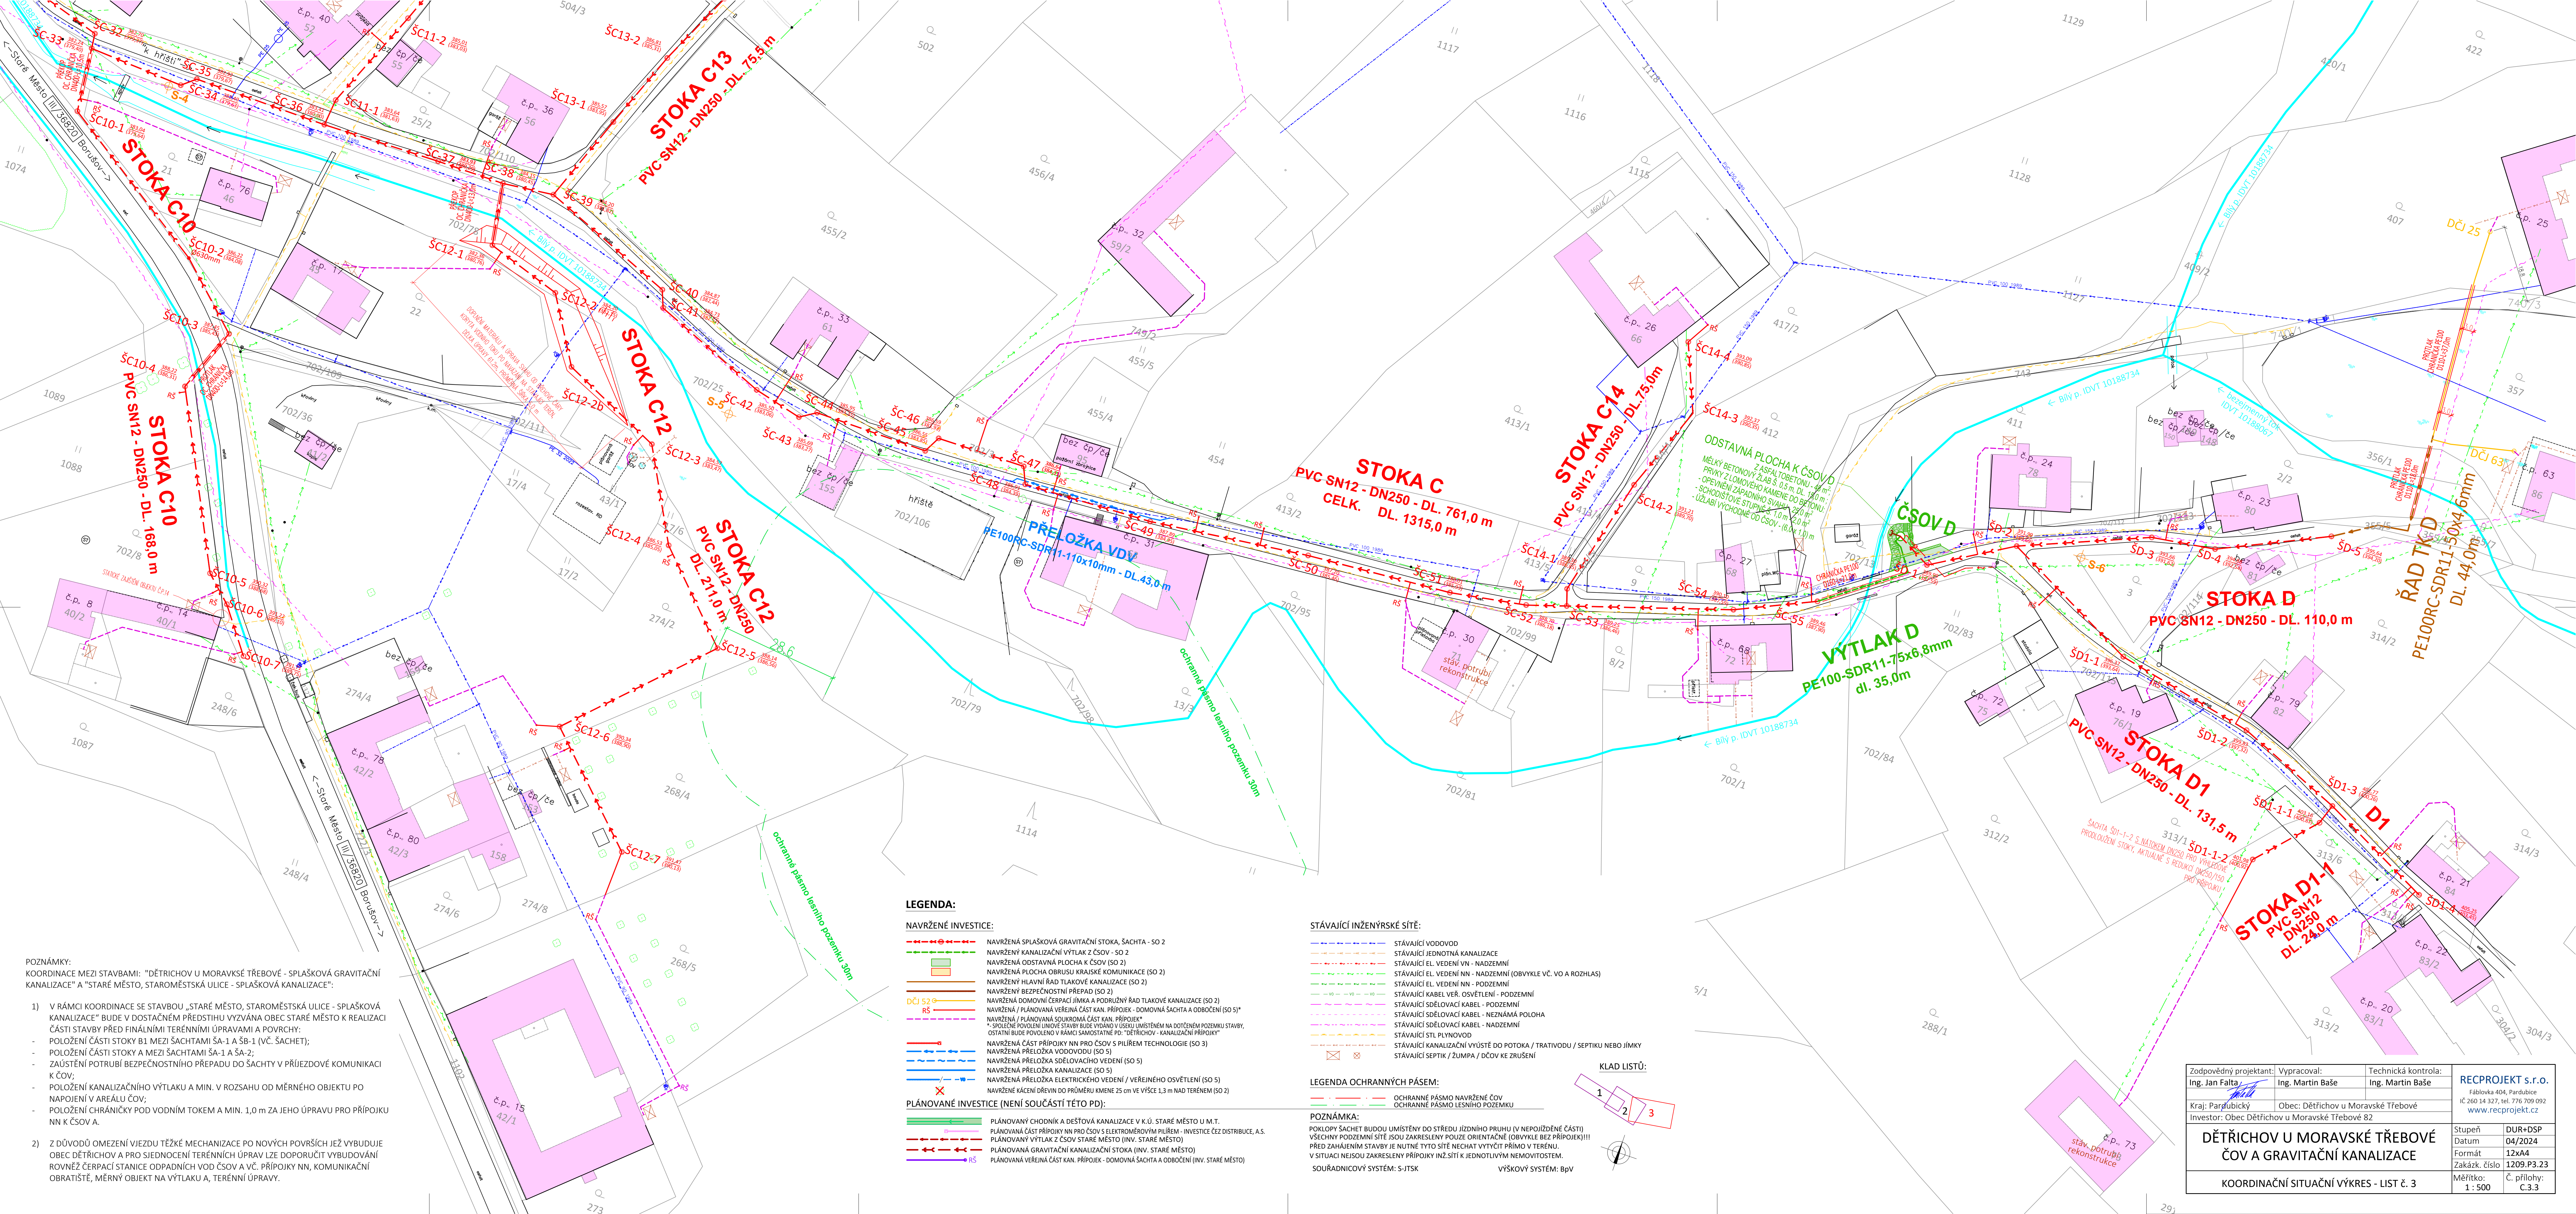

POZNÁMKY:
KOORDINACE MEZI STAVBAMI: "DĚTRICHOV U MORAVSKÉ TŘEBOVÉ - SPLAŠKOVÁ GRAVITAČNÍ KANALIZACE" A "STARÉ MĚSTO, STAROMĚSTSKÁ ULICE - SPLAŠKOVÁ KANALIZACE"
1) V RÁMCI KOORDINACE SE STAVBOU "STARÉ MĚSTO, STAROMĚSTSKÁ ULICE - SPLAŠKOVÁ KANALIZACE" BUDE V DOSTAČNÉM PŘEDSTÍHU VYZVÁNÁ OBEC STARÉ MĚSTO K REALIZACI ČÁSTI STAVBY PŘED FINÁLNÍMI TERÉNNÍMI ÚPRAVAMI A POVRCHY:
- POLOŽENÍ ČÁSTI STOKY B1 MEZI ŠAHTAMI ŠA-1 A ŠB-1 (VČ. ŠAHTETI);
- POLOŽENÍ ČÁSTI STOKY A MEZI ŠAHTAMI ŠA-1 A ŠA-2;
- ZAUSTĚNÍ POTRUBÍ BEZPEČNOSTNÍHO PŘEPADU DO ŠAHTY V PŘÍJEZDOVÉ KOMUNIKACI K ČOV;
- POLOŽENÍ KANALIZAČNÍHO VÝTLAKU A MIN. V ROZSAHU OD MĚRNÉHO OBJEKTU PO NÁPOJENÍ V AREÁLU ČOV;
- POLOŽENÍ CHRÁNIČKY POD VODNÍM TOKEM A MIN. 1,0 m ZA JEHO ÚPRAVU PRO PŘÍPOJKU NN K ČSOV A.
2) Z DŮVODŮ OMEZENÍ VJEZDU TĚŽKÉ MECHANIZACE PO NOVÝCH POVRŠÍCH JEŽ VYBUDUJE OBEC DĚTRICHOV A PRO JEDNOCENÍ TERÉNNÍCH ÚPRAV LZE DOPORUČIT VYBUDOVÁNÍ ROVNĚŽ ČERPAČÍ STANICE ODPADNÍCH VOD ČSOV A VČ. PŘÍPOJKY NN, KOMUNIKAČNÍ OBRATISTĚ, MĚRNÝ OBJEKT NA VÝTLAKU A, TERÉNNÍ ÚPRAVY.

- LEGENDA:**
- NAVRŽENÉ INVESTICE:**
- NAVRŽENÁ SPLAŠKOVÁ GRAVITAČNÍ STOKA, ŠAHTA - SO 2
 - NAVRŽENÝ KANALIZAČNÍ VÝTLAK Z ČSOV - SO 2
 - NAVRŽENÁ ODSTAVNÁ PLOCHA K ČSOV (SO 2)
 - NAVRŽENÁ PLOCHA OBRUSU KRAJSKÉ KOMUNIKACE (SO 2)
 - NAVRŽENÝ HLAVNÍ ŘAD TLAKOVÉ KANALIZACE (SO 2)
 - NAVRŽENÝ BEZPEČNOSTNÍ PŘEPAD (SO 2)
 - NAVRŽENÁ DOMOVNÍ ČERPAČÍ JÍMKY A PODRÚŽNÍ ŘAD TLAKOVÉ KANALIZACE (SO 2)
 - NAVRŽENÁ / PLÁNOVANÁ VEŘEJNÁ ČÁST KAN. PŘÍPOJEK - DOMOVNÁ ŠAHTA A ODBOČENÍ (SO 5)*
 - NAVRŽENÁ / PLÁNOVANÁ SOUKROMÁ ČÁST KAN. PŘÍPOJEK - "SPOLEČNÉ POVOLENÍ LINOVÉ STAVBY BUDE VYDÁNO V ÚSEKU UMÍSTĚNÉM NA DOTČENÉM POZEMKU STAVBY, OSTATNÍ BUDE POVOLENO V RÁMCI SAMOSTATNÉ PD: "DĚTRICHOV - KANALIZAČNÍ PŘÍPOJKY"
 - NAVRŽENÁ ČÁST PŘÍPOJKY NN PRO ČSOV S PILÍŘEM TECHNOLOGIE (SO 3)
 - NAVRŽENÁ PŘELOŽKA VODOVODU (SO 5)
 - NAVRŽENÁ PŘELOŽKA SDĚLOVACÍHO VEDENÍ (SO 5)
 - NAVRŽENÁ PŘELOŽKA KANALIZACE (SO 5)
 - NAVRŽENÁ PŘELOŽKA ELEKTRICKÉHO VEDENÍ / VEŘEJNÉHO OSVĚTLENÍ (SO 5)
 - NAVRŽENÉ KÁCENÍ DŘEVIN DO PRŮMĚRU KMENE 25 cm VE VÝŠCE 1,3 m NAD TERÉNEM (SO 2)
- PLÁNOVANÉ INVESTICE (NENÍ SOUČÁSTÍ TĚTO PD):**
- PLÁNOVANÝ CHODNÍK A DEŠŤOVÁ KANALIZACE V K.Ú. STARÉ MĚSTO U M.T.
 - PLÁNOVANÁ ČÁST PŘÍPOJKY NN PRO ČSOV S ELEKTROMĚROVÝM PILÍŘEM - INVESTICE ČEZ DISTRIBUCE, A.S.
 - PLÁNOVANÝ VÝTLAK Z ČSOV STARÉ MĚSTO (INV. STARÉ MĚSTO)
 - PLÁNOVANÁ GRAVITAČNÍ KANALIZAČNÍ STOKA (INV. STARÉ MĚSTO)
 - PLÁNOVANÁ VEŘEJNÁ ČÁST KAN. PŘÍPOJEK - DOMOVNÁ ŠAHTA A ODBOČENÍ (INV. STARÉ MĚSTO)

- STÁVAJÍCÍ INŽENÝRSKÉ SÍTĚ:**
- STÁVAJÍCÍ VODOVOD
 - STÁVAJÍCÍ JEDNOTNÁ KANALIZACE
 - STÁVAJÍCÍ EL. VEDENÍ VN - NADZEMNÍ
 - STÁVAJÍCÍ EL. VEDENÍ NN - NADZEMNÍ (OBVYKLÉ VČ. VO A ROZHLAS)
 - STÁVAJÍCÍ EL. VEDENÍ NN - PODZEMNÍ
 - STÁVAJÍCÍ KABEL VĚR. OSVĚTLENÍ - PODZEMNÍ
 - STÁVAJÍCÍ SDĚLOVACÍ KABEL - PODZEMNÍ
 - STÁVAJÍCÍ SDĚLOVACÍ KABEL - NEZNÁMÁ POLOHA
 - STÁVAJÍCÍ SDĚLOVACÍ KABEL - NADZEMNÍ
 - STÁVAJÍCÍ STL PLYNOVOD
 - STÁVAJÍCÍ KANALIZAČNÍ VÝVOD DO POTOKA / TRATIVODU / SEPTIKU NEBO JÍMKY
 - STÁVAJÍCÍ SEPTIK / ŽUMPA / DČOV KE ZRUŠENÍ
- LEGENDA OCHRANNÝCH PÁSEM:**
- OCHRANNÉ PÁSMO NAVRŽENÉ ČOV
 - OCHRANNÉ PÁSMO LESNÍHO POZEMKU
- POZNÁMKA:**
POKLOPY ŠAHTET BUDOU UMÍSTĚNY DO STŘEDU JÍZDNÍHO PRUHU (V NEPOJÍŽDNÉ ČÁSTI) VŠECHNY PODZEMNÍ SÍTĚ JSOU ZAKRESLENY POUZE ORIENTAČNĚ (OBVYKLÉ BEZ PŘÍPOJEK)!!! PŘED ZAHÁJENÍM STAVBY JE NUTNÉ TYTO SÍTĚ NECHAT VYTÝČIT PŘÍMO V TERÉNU. V SITUACI NEJSOU ZAKRESLENY PŘÍPOJKY INŽ. SÍTÍ K JEDNOTLIVÝM NEMOVITOSTEM.
- SOUŘADNICOVÝ SYSTÉM: S-JTSC
VÝŠKOVÝ SYSTÉM: BpV

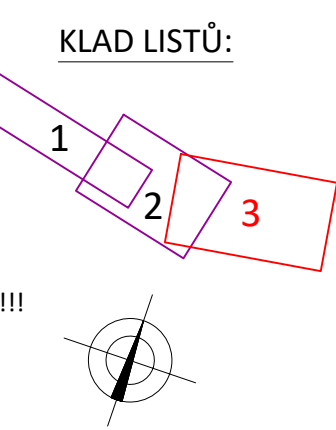

Zodpovědný projektant: Ing. Jan Falta	Vypracoval: Ing. Martin Baše	Technická kontrola: Ing. Martin Baše	RECPROJEKT s.r.o. Fáblovka 404, Pardubice IČ 260 14 327, tel. 776 709 092 www.recpromjekt.cz	
Kraj: Pardubický	Obec: Dětrichov u Moravské Třebové			
Investor: Obec Dětrichov u Moravské Třebové 82				
DĚTRICHOV U MORAVSKÉ TŘEBOVÉ ČOV A GRAVITAČNÍ KANALIZACE				
KOORDINAČNÍ SITUAČNÍ VÝKRES - LIST č. 3			Stupeň Datum Formát Zakáz. číslo	DUR+DSP 04/2024 12xA4 1209.P3.23
			Měřítko: 1: 500	Č. přílohy: C.3.3

DĚTŘICHOV - SPLAŠKOVÁ KANALIZACE A ČOV

VÝPIS DOTČENÝCH POZEMKŮ

OZNAČENÍ SMLOUVY	OZNAČENÍ ŘADU	ČÍSLO POZEMKU	VLASTNÍK	ADRESA VLASTNÍKA	LV	DRUH POZEMKU	K.Ú.
C	C	57/3	Vulcová Lenka	Palackého 433, Parník, 56002 Česká Třebová	54	zahrada	Dětřichov u Moravské Třebové
C1-1	C1	69	Luňák Jakub	č. p. 66, 57101 Dětřichov u Moravské Třebové	57	zahrada	Dětřichov u Moravské Třebové
C1-2	C1	787/3	Zmeškal Radek	č. p. 86, 57101 Dětřichov u Moravské Třebové	37	ostatní plocha	Dětřichov u Moravské Třebové
C1-3	C1	787/3	Zmeškalová Marcela	č. p. 86, 57101 Dětřichov u Moravské Třebové	37	ostatní plocha	Dětřichov u Moravské Třebové
C1-4	C1	2380/6	Smolík Miroslav	č. p. 215, 56932 Staré Město	710	ostatní plocha	Staré Město u Moravské Třebové
C2-1	C2	st. 3	Piňos Jan	č. p. 3, 57101 Dětřichov u Moravské Třebové	115		Dětřichov u Moravské Třebové
C2-2	C2	702/101	Kuncová Iveta	č. p. 4, 57101 Dětřichov u Moravské Třebové	17	ostatní plocha	Dětřichov u Moravské Třebové
C3-3	C3	643/3	Kocandová Zdeňka	Jiráskova 707/90, Předměstí, 57101 Moravská Třebová	77	zahrada	Dětřichov u Moravské Třebové
C3-4	C3	643/3	Weberová Karolína	č. p. 730, 68304 Drnovice	77	zahrada	Dětřichov u Moravské Třebové
C3-5	C3	783/1	Kocanda Lukáš	č. p. 99, 57101 Dětřichov u Moravské Třebové	187	ostatní plocha	Dětřichov u Moravské Třebové
C3-6	C3	783/1	Kocandová Zdeňka	Jiráskova 707/90, Předměstí, 57101 Moravská Třebová	187	ostatní plocha	Dětřichov u Moravské Třebové
C3-7	C3	783/1	Weberová Karolína	č. p. 730, 68304 Drnovice	187	ostatní plocha	Dětřichov u Moravské Třebové
C5-1	C5	780/1	Schiller Jan	č. p. 101, 57101 Dětřichov u Moravské Třebové	174	ostatní plocha	Dětřichov u Moravské Třebové
C5-2	C5	780/1	Schillerová Věra	č. p. 101, 57101 Dětřichov u Moravské Třebové	174	ostatní plocha	Dětřichov u Moravské Třebové
C7-1	C7	635/1, 635/26	Růžička Radek	č. p. 90, 57101 Dětřichov u Moravské Třebové	130	zahrada, ostatní plocha	Dětřichov u Moravské Třebové
C10-1	C10	1088	Horký Tomáš	Slavkovice 71, 53803 Vyžice	67	trvalý travní porost	Dětřichov u Moravské Třebové
C10-2	C10	702/8	Faltusová Kristýna	č. p. 14, 57101 Dětřichov u Moravské Třebové	20	zahrada	Dětřichov u Moravské Třebové
C10-3	C10	702/8	Skalník Petr	č. p. 18, 53944 Příluka	20	zahrada	Dětřichov u Moravské Třebové
C12-1	C12	17/6, 43/1	Němcová Renata	č. p. 171, 56932 Staré Město	195	trvalý travní porost	Dětřichov u Moravské Třebové
C12-2	C12	274/2	Šlézar Jiří	č. p. 78, 57101 Dětřichov u Moravské Třebové	124	zahrada	Dětřichov u Moravské Třebové
C12-3	C12	274/2	Šlézarová Jaroslava	č. p. 78, 57101 Dětřichov u Moravské Třebové	124	zahrada	Dětřichov u Moravské Třebové
C12-4	C12	268/4	Šťastný Josef	Brněnská 50/45, Předměstí, 57101 Moravská Třebová	79	zahrada	Dětřichov u Moravské Třebové
C13-1	C13	504/3	Miřín Radek	č. p. 36, 57101 Dětřichov u Moravské Třebové	32	zahrada	Dětřichov u Moravské Třebové
C13-2	C13	504/8	Pleva Pavel	č. p. 38, 57101 Dětřichov u Moravské Třebové	189	zahrada	Dětřichov u Moravské Třebové
C13-3	C13	754	Dvořáčková Ivana	č. p. 35, 57101 Dětřichov u Moravské Třebové	193	ostatní plocha	Dětřichov u Moravské Třebové
C13-4	C13	754	Pleva Pavel	č. p. 38, 57101 Dětřichov u Moravské Třebové	193	ostatní plocha	Dětřichov u Moravské Třebové
ČSOV D-1	ČSOV D	411	Plašilová Vladislava	č. p. 24, 57101 Dětřichov u Moravské Třebové	147	zahrada	Dětřichov u Moravské Třebové
ČSOV D-2	ČSOV D	411	Slezák Lubomír	náměstí Míru 48/69, Město, 56802 Svitavy	147	zahrada	Dětřichov u Moravské Třebové
D1-1-1	D1-1	313/6	AGRONA Staré Město	a.s., č. p. 5, 56932 Staré Město	129	zahrada	Dětřichov u Moravské Třebové
D1-1-2	D1-1	313/2	Břicháč Ladislav	č. p. 20, 57101 Dětřichov u Moravské Třebové	138	zahrada	Dětřichov u Moravské Třebové

OZNAČENÍ SMLOUVY	OZNAČENÍ ŘADU	ČÍSLO POZEMKU	VLASTNÍK	ADRESA VLASTNÍKA	LV	DRUH POZEMKU	K.Ú.
D1-1-3	D1-1	313/2	Břicháčová Alena	č. p. 20, 57101 Dětrichov u Moravské Třebové	138	zahrada	Dětrichov u Moravské Třebové
TK D-1	TK D	2/2	Kozlovská Ivana	č. p. 23, 57101 Dětrichov u Moravské Třebové	10	zahrada	Dětrichov u Moravské Třebové
TK D-2	TK D	356/1, 357	Navrátilová Pavla	č. p. 63, 57101 Dětrichov u Moravské Třebové	103	ostatní plocha, zahrada	Dětrichov u Moravské Třebové
TK D-3	TK D	407, 740/3	Kvapil Jiří	č. p. 25, 57101 Dětrichov u Moravské Třebové	29	zahrada, ostatní plocha	Dětrichov u Moravské Třebové
VČP-1	VČP	413/2, 413/5	Janků Michal	č. p. 30, 57101 Dětrichov u Moravské Třebové	88	zahrada, trvalý travní porost	Dětrichov u Moravské Třebové
VČP-2	VČP	413/2, 413/5	Janků Hana	č. p. 30, 57101 Dětrichov u Moravské Třebové	88	zahrada, trvalý travní porost	Dětrichov u Moravské Třebové
VČP-3	VČP	607/17	Herman Michal	Alšova 1376/28, Předměstí, 57101 Moravská Třebová	181	ostatní plocha	Dětrichov u Moravské Třebové
VČP-4	VČP	607/17	Hermanová Ludmila Mgr.	č. p. 45, 57101 Dětrichov u Moravské Třebové	181	ostatní plocha	Dětrichov u Moravské Třebové
VČP-5	VČP	685/7	Přenosilová Nikola	Újezd 28, 78985 Mohelnice	209	zahrada	Dětrichov u Moravské Třebové
VČP-6	VČP	1002, 685/8	Faktor Tomáš	Olomoucká 148/22, Předměstí, 57101 Moravská Třebová	206	zahrada	Dětrichov u Moravské Třebové
VČP-7	VČP	100/3	Starý Miloslav	č. p. 89, 57101 Dětrichov u Moravské Třebové	8	zahrada	Dětrichov u Moravské Třebové
VD-1	VD	702/1	Zbytovský František	č. p. 68, 57101 Dětrichov u Moravské Třebové	34	zahrada	Dětrichov u Moravské Třebové
VD-2	VD	702/1	Zbytovská Naděžda	č. p. 68, 57101 Dětrichov u Moravské Třebové	34	zahrada	Dětrichov u Moravské Třebové
		793/1	Obec Dětrichov u Moravské Třebové	č. p. 82, 57101 Dětrichov u Moravské Třebové	10001	ostatní plocha	Dětrichov u Moravské Třebové
		1001	Obec Dětrichov u Moravské Třebové	č. p. 82, 57101 Dětrichov u Moravské Třebové	10001	trvalý travní porost	Dětrichov u Moravské Třebové
		1006	Povodí Moravy s.p.	Dřevařská 932/11, Veveří, 60200 Brno	139	vodní plocha	Dětrichov u Moravské Třebové
		1007	Obec Dětrichov u Moravské Třebové	č. p. 82, 57101 Dětrichov u Moravské Třebové	10001	trvalý travní porost	Dětrichov u Moravské Třebové
		1008	Obec Dětrichov u Moravské Třebové	č. p. 82, 57101 Dětrichov u Moravské Třebové	10001	orná půda	Dětrichov u Moravské Třebové
		1009	Obec Dětrichov u Moravské Třebové	č. p. 82, 57101 Dětrichov u Moravské Třebové	10001	ostatní plocha	Dětrichov u Moravské Třebové
		1014	Obec Dětrichov u Moravské Třebové	č. p. 82, 57101 Dětrichov u Moravské Třebové	10001	ostatní plocha	Dětrichov u Moravské Třebové
		1048/1	Obec Dětrichov u Moravské Třebové	č. p. 82, 57101 Dětrichov u Moravské Třebové	10001	trvalý travní porost	Dětrichov u Moravské Třebové
		146/6, 793/4	Obec Dětrichov u Moravské Třebové	č. p. 82, 57101 Dětrichov u Moravské Třebové	10001	zahrada	Dětrichov u Moravské Třebové
		34/2	Obec Dětrichov u Moravské Třebové	č. p. 82, 57101 Dětrichov u Moravské Třebové	10001	ostatní plocha	Dětrichov u Moravské Třebové
		355/5	Obec Dětrichov u Moravské Třebové	č. p. 82, 57101 Dětrichov u Moravské Třebové	10001	ostatní plocha	Dětrichov u Moravské Třebové
		355/9	Obec Dětrichov u Moravské Třebové	č. p. 82, 57101 Dětrichov u Moravské Třebové	10001	ostatní plocha	Dětrichov u Moravské Třebové
		52/4	Obec Dětrichov u Moravské Třebové	č. p. 82, 57101 Dětrichov u Moravské Třebové	10001	ostatní plocha	Dětrichov u Moravské Třebové
		54/2	Obec Dětrichov u Moravské Třebové	č. p. 82, 57101 Dětrichov u Moravské Třebové	10001	ostatní plocha	Dětrichov u Moravské Třebové
		604/4	Obec Dětrichov u Moravské Třebové	č. p. 82, 57101 Dětrichov u Moravské Třebové	10001	zahrada	Dětrichov u Moravské Třebové
		607/1	Obec Dětrichov u Moravské Třebové	č. p. 82, 57101 Dětrichov u Moravské Třebové	10001	ostatní plocha	Dětrichov u Moravské Třebové
		635/16	Obec Dětrichov u Moravské Třebové	č. p. 82, 57101 Dětrichov u Moravské Třebové	10001	ostatní plocha	Dětrichov u Moravské Třebové
		635/18	Obec Dětrichov u Moravské Třebové	č. p. 82, 57101 Dětrichov u Moravské Třebové	10001	ostatní plocha	Dětrichov u Moravské Třebové
		635/6	Obec Dětrichov u Moravské Třebové	č. p. 82, 57101 Dětrichov u Moravské Třebové	10001	trvalý travní porost	Dětrichov u Moravské Třebové
		64/1	Obec Dětrichov u Moravské Třebové	č. p. 82, 57101 Dětrichov u Moravské Třebové	10001	zahrada	Dětrichov u Moravské Třebové
		702/103	Obec Dětrichov u Moravské Třebové	č. p. 82, 57101 Dětrichov u Moravské Třebové	10001	vodní plocha	Dětrichov u Moravské Třebové
		702/107	Obec Dětrichov u Moravské Třebové	č. p. 82, 57101 Dětrichov u Moravské Třebové	10001	vodní plocha	Dětrichov u Moravské Třebové
		702/109	Obec Dětrichov u Moravské Třebové	č. p. 82, 57101 Dětrichov u Moravské Třebové	10001	ostatní plocha	Dětrichov u Moravské Třebové
		702/25	Obec Dětrichov u Moravské Třebové	č. p. 82, 57101 Dětrichov u Moravské Třebové	10001	ostatní plocha	Dětrichov u Moravské Třebové
		702/3	Obec Dětrichov u Moravské Třebové	č. p. 82, 57101 Dětrichov u Moravské Třebové	10001	ostatní plocha	Dětrichov u Moravské Třebové
		702/75	Obec Dětrichov u Moravské Třebové	č. p. 82, 57101 Dětrichov u Moravské Třebové	10001	ostatní plocha	Dětrichov u Moravské Třebové
		702/76	Obec Dětrichov u Moravské Třebové	č. p. 82, 57101 Dětrichov u Moravské Třebové	10001	ostatní plocha	Dětrichov u Moravské Třebové

OZNAČENÍ SMLOUVY	OZNAČENÍ ŘADU	ČÍSLO POZEMKU	VLASTNÍK	ADRESA VLASTNÍKA	LV	DRUH POZEMKU	K.Ú.
		702/77	Obec Dětřichov u Moravské Třebové	č. p. 82, 57101 Dětřichov u Moravské Třebové	10001	ostatní plocha	Dětřichov u Moravské Třebové
		702/78	Obec Dětřichov u Moravské Třebové	č. p. 82, 57101 Dětřichov u Moravské Třebové	10001	vodní plocha	Dětřichov u Moravské Třebové
		702/88	Obec Dětřichov u Moravské Třebové	č. p. 82, 57101 Dětřichov u Moravské Třebové	10001	ostatní plocha	Dětřichov u Moravské Třebové
		722/1	Správa a údržba silnic Pardubického kraje	Doubravice 98, 53353 Pardubice	86	ostatní plocha	Dětřichov u Moravské Třebové
		722/6	Obec Dětřichov u Moravské Třebové	č. p. 82, 57101 Dětřichov u Moravské Třebové	10001	ostatní plocha	Dětřichov u Moravské Třebové
		744/4	Obec Dětřichov u Moravské Třebové	č. p. 82, 57101 Dětřichov u Moravské Třebové	10001	ostatní plocha	Dětřichov u Moravské Třebové
		744/5	Obec Dětřichov u Moravské Třebové	č. p. 82, 57101 Dětřichov u Moravské Třebové	10001	ostatní plocha	Dětřichov u Moravské Třebové
		756/1	Obec Dětřichov u Moravské Třebové	č. p. 82, 57101 Dětřichov u Moravské Třebové	10001	ostatní plocha	Dětřichov u Moravské Třebové
		767/3	Obec Dětřichov u Moravské Třebové	č. p. 82, 57101 Dětřichov u Moravské Třebové	10001	ostatní plocha	Dětřichov u Moravské Třebové
		780/3	Obec Dětřichov u Moravské Třebové	č. p. 82, 57101 Dětřichov u Moravské Třebové	10001	ostatní plocha	Dětřichov u Moravské Třebové
		780/4	Obec Dětřichov u Moravské Třebové	č. p. 82, 57101 Dětřichov u Moravské Třebové	10001	ostatní plocha	Dětřichov u Moravské Třebové
		783/3	Obec Dětřichov u Moravské Třebové	č. p. 82, 57101 Dětřichov u Moravské Třebové	10001	ostatní plocha	Dětřichov u Moravské Třebové
SM-1		2380/1, 5291	Obec Staré Město	č. p. 145, 56932 Staré Město	10001	ostatní plocha, trvalý travní porost	Staré Město u Moravské Třebové
		5479	Správa a údržba silnic Pardubického kraje	Doubravice 98, 53353 Pardubice	447	ostatní plocha	Staré Město u Moravské Třebové
		5480	Povodí Moravy	s.p., Dřevařská 932/11, Veveří, 60200 Brno	813	vodní plocha	Staré Město u Moravské Třebové